


**PLANTA DE SITUAÇÃO**  
ESCALA 1/500


QUADRO DE ESPECIFICAÇÕES	
CÓDIGO	DESCRIÇÃO
△ PISOS	
1	PISO EM CERÂMICA 30 x 30 m, PEI-4, NA COR BRANCA
□ PAREDES	
1	REVESTIMENTO EM CERÂMICA 30 x 30 m, PEI-4, NA COR BRANCA
○ TETO	
1	LAJE COM PINTURA EM TINTA ACRÍLICA SEMIBRILHO NA COR BRANCA NEVE SOBRE MASSA CORRIDA.

QUADRO DE ESQUADRIAS							
PORTAS							
ESQ.	ABERTURA	DIMENSÕES (m)		VISOR	ÁREA (m²)	MATERIAL	QUANT.
		LARG.	ALT.	BAND.			
P01	GIRO	1,93	2,10	0,00	4,0530	PORTÃO COM DUAS PORTAS DE GIRO (0,80m2 10m cada), EM ALUMÍNIO ANODIZADO, NATURAL DO TIPO VENEZIANA COM CHICANA, TEIA MILIMETRADA DE PROTEÇÃO CONTRA INSETOS NA FACE INTERNA.	02
ELEMENTOS VAZADOS							
ESQ.	ABERTURA	DIMENSÕES (m)		ÁREA (m²)	MATERIAL	QUANT.	
		LARG.	ALT.	BAND.			
EV01	FIXA	1,93	0,30	0,00	0,5790	ELEMENTOS VAZADOS TELADOS EM CIMENTO 10 x 10 m, PINTADOS NA COR BRANCA	02

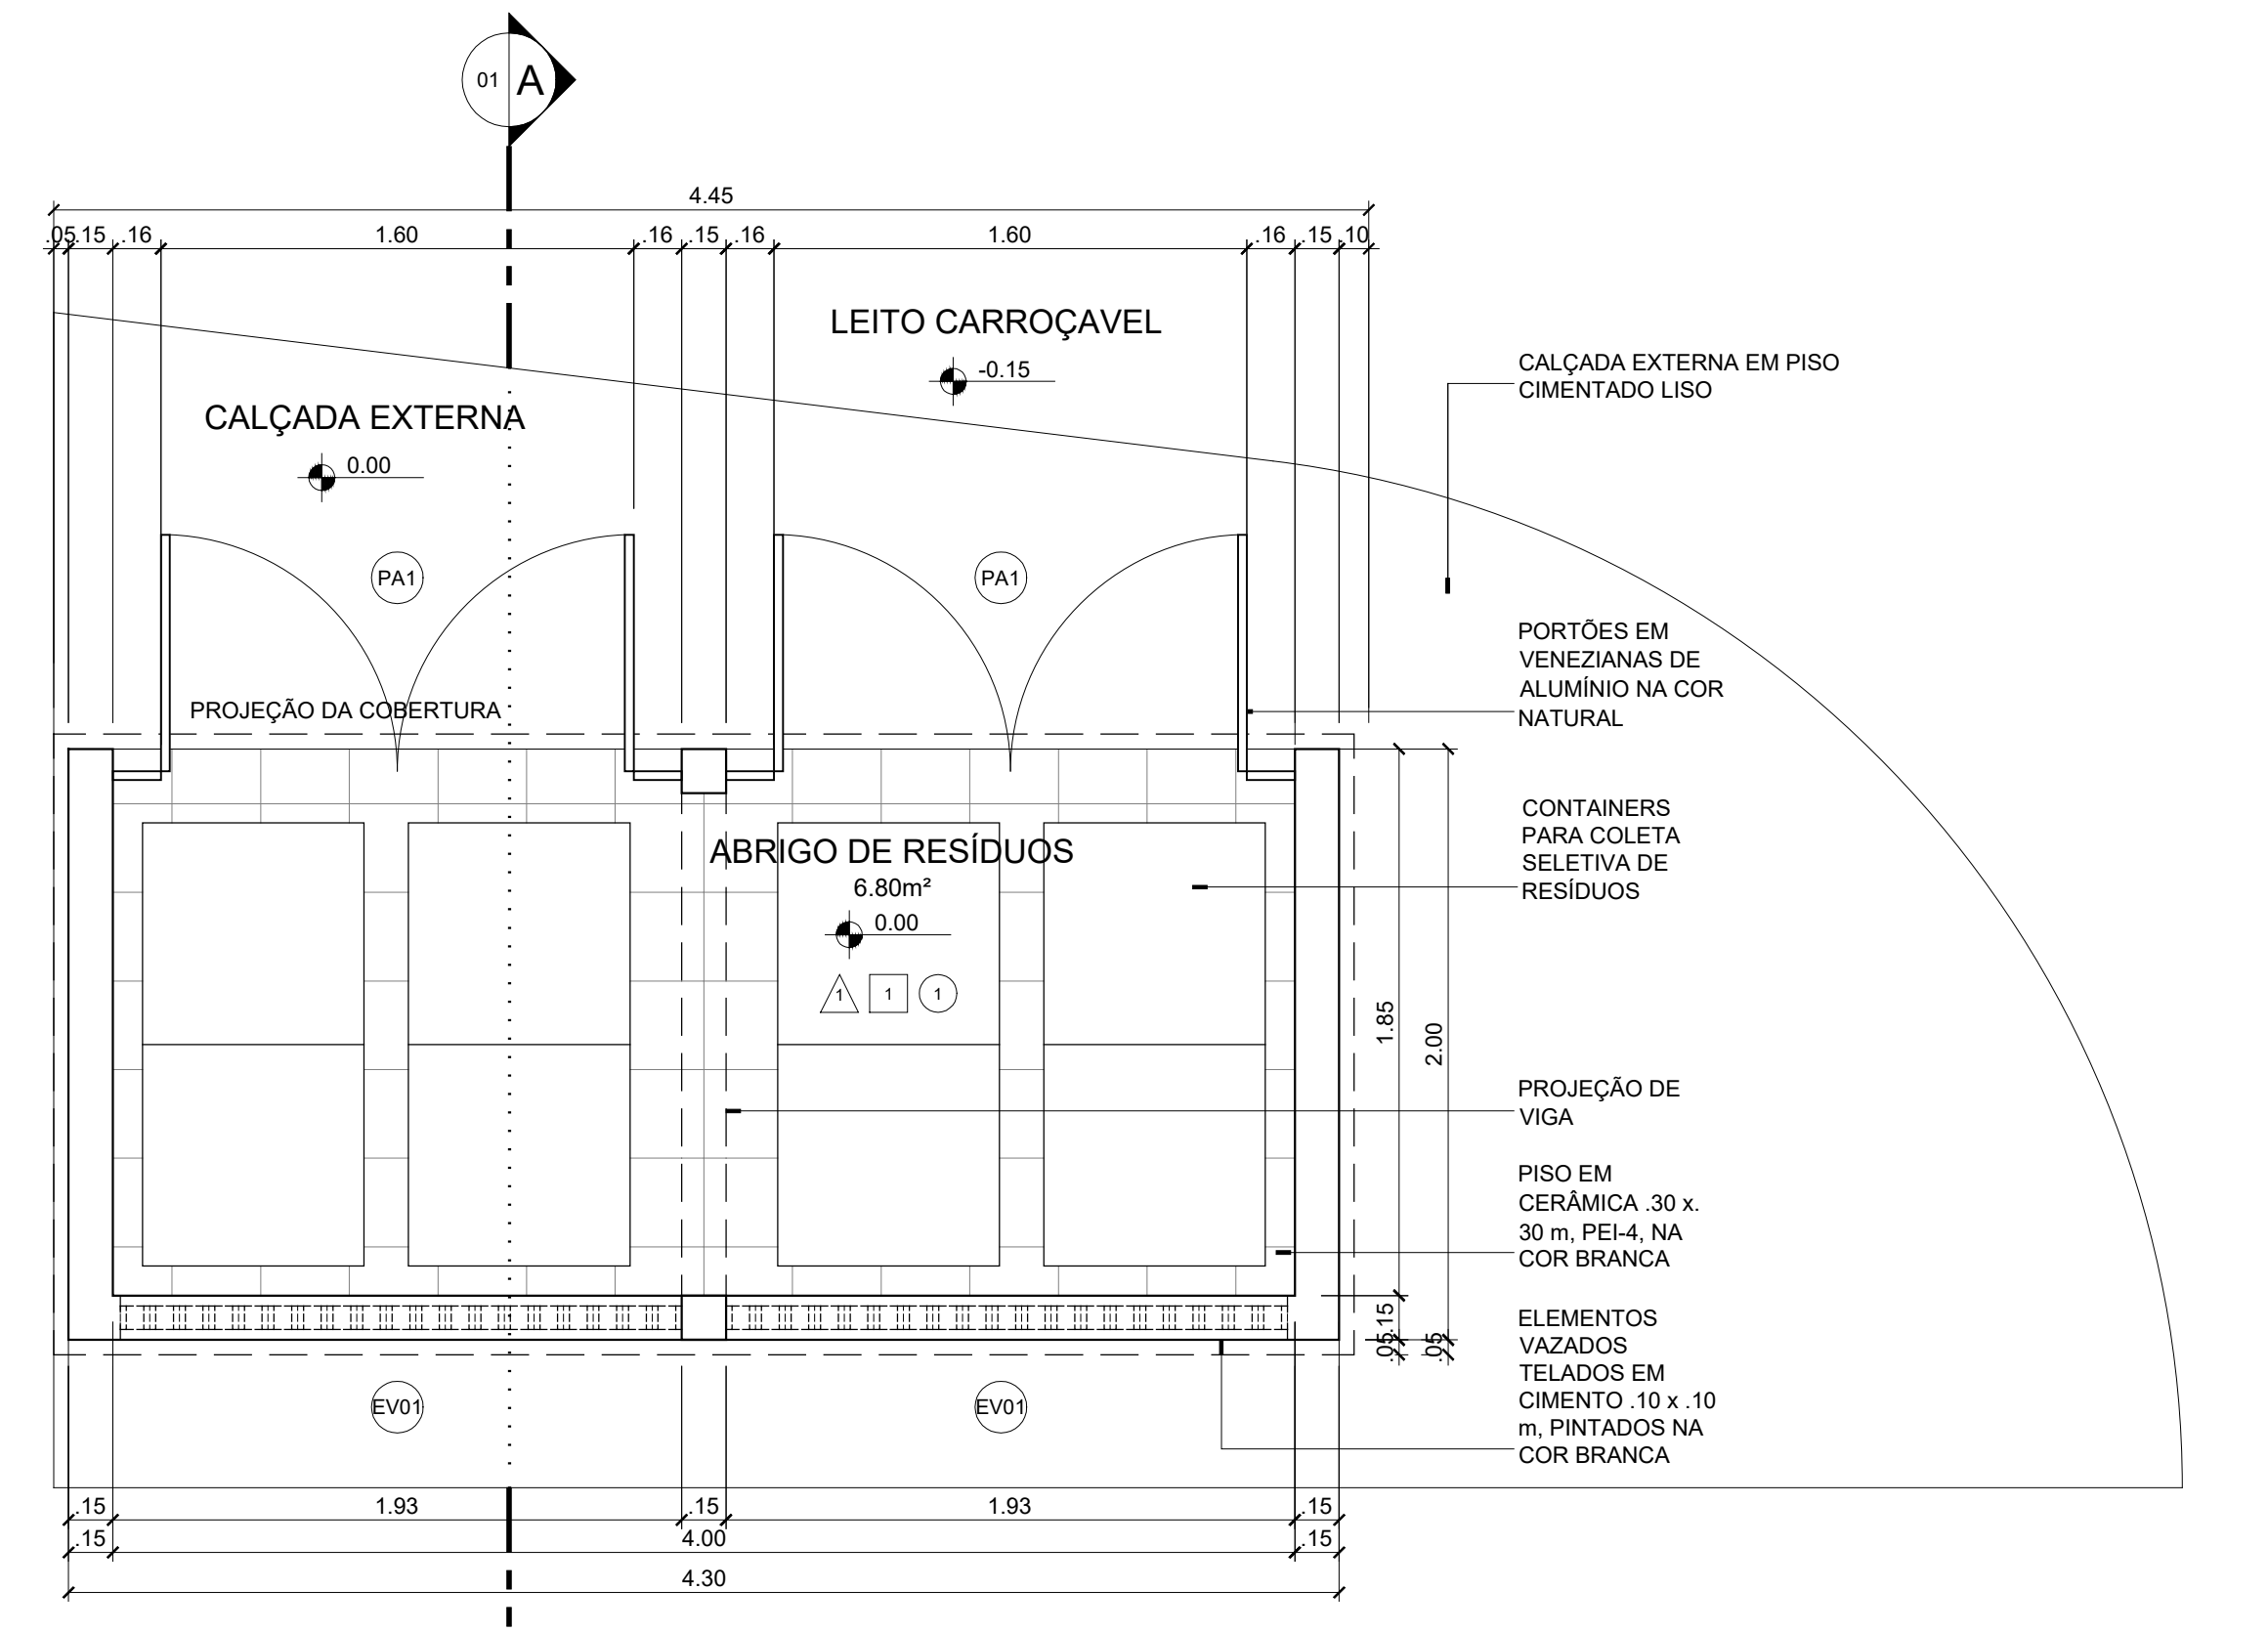


OBS.: Deve haver ponto de água e esgoto no interior do abrigo.


**PLANTA BAIXA**  
ESCALA 1/25

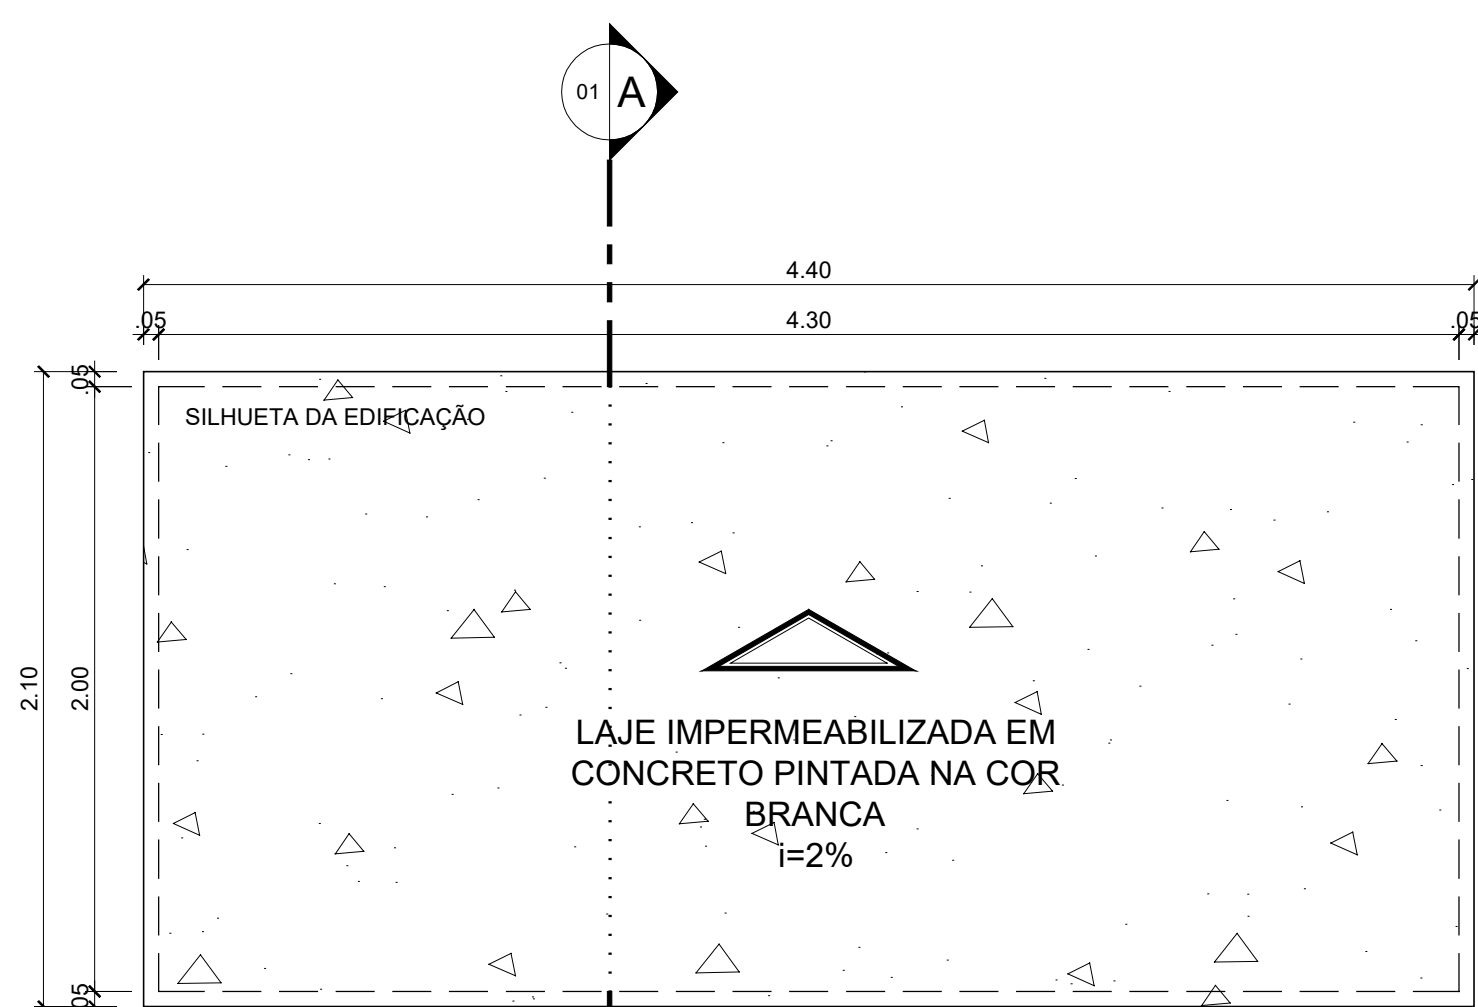

**PLANTA DE COBERTURA**  
ESCALA 1/25

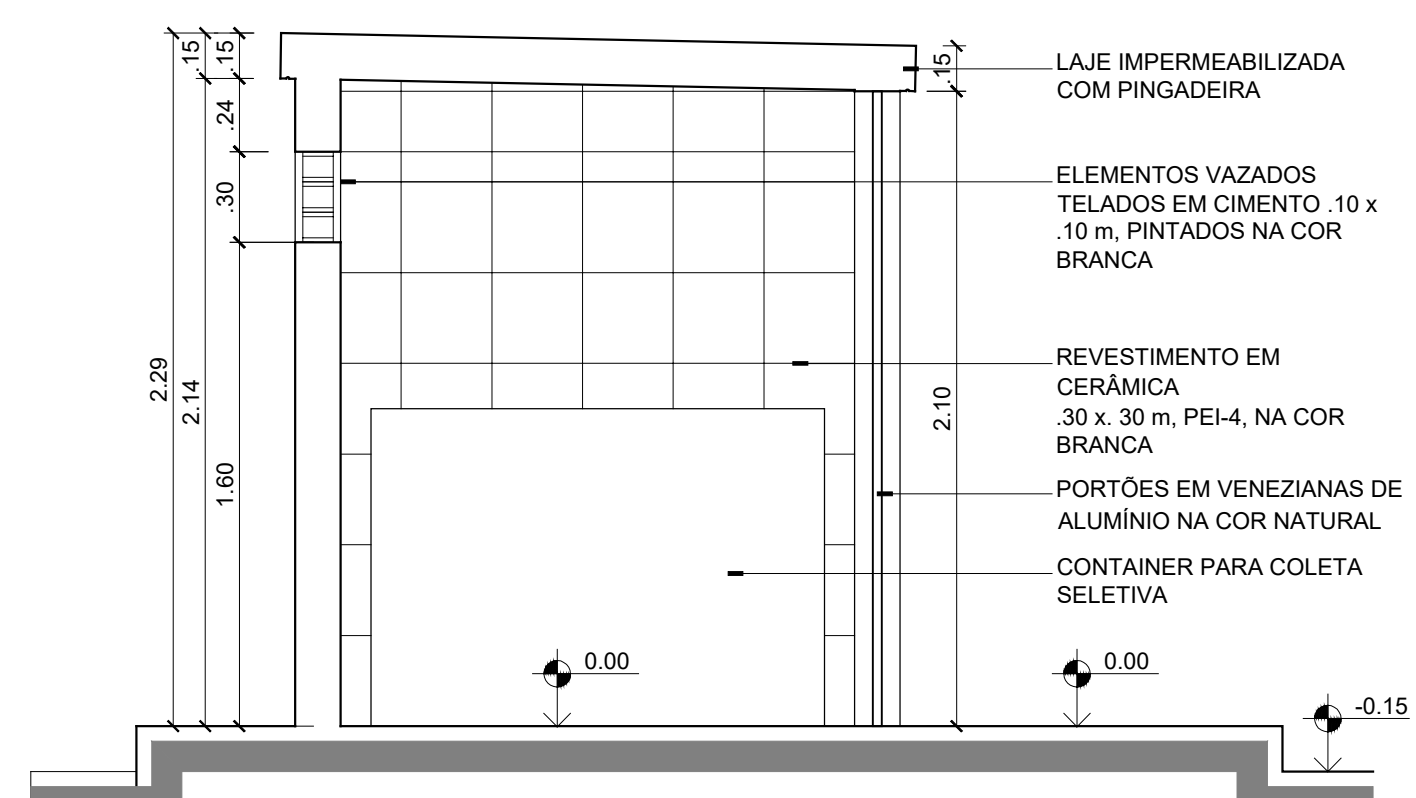

**CORTE AA**  
ESCALA 1/25

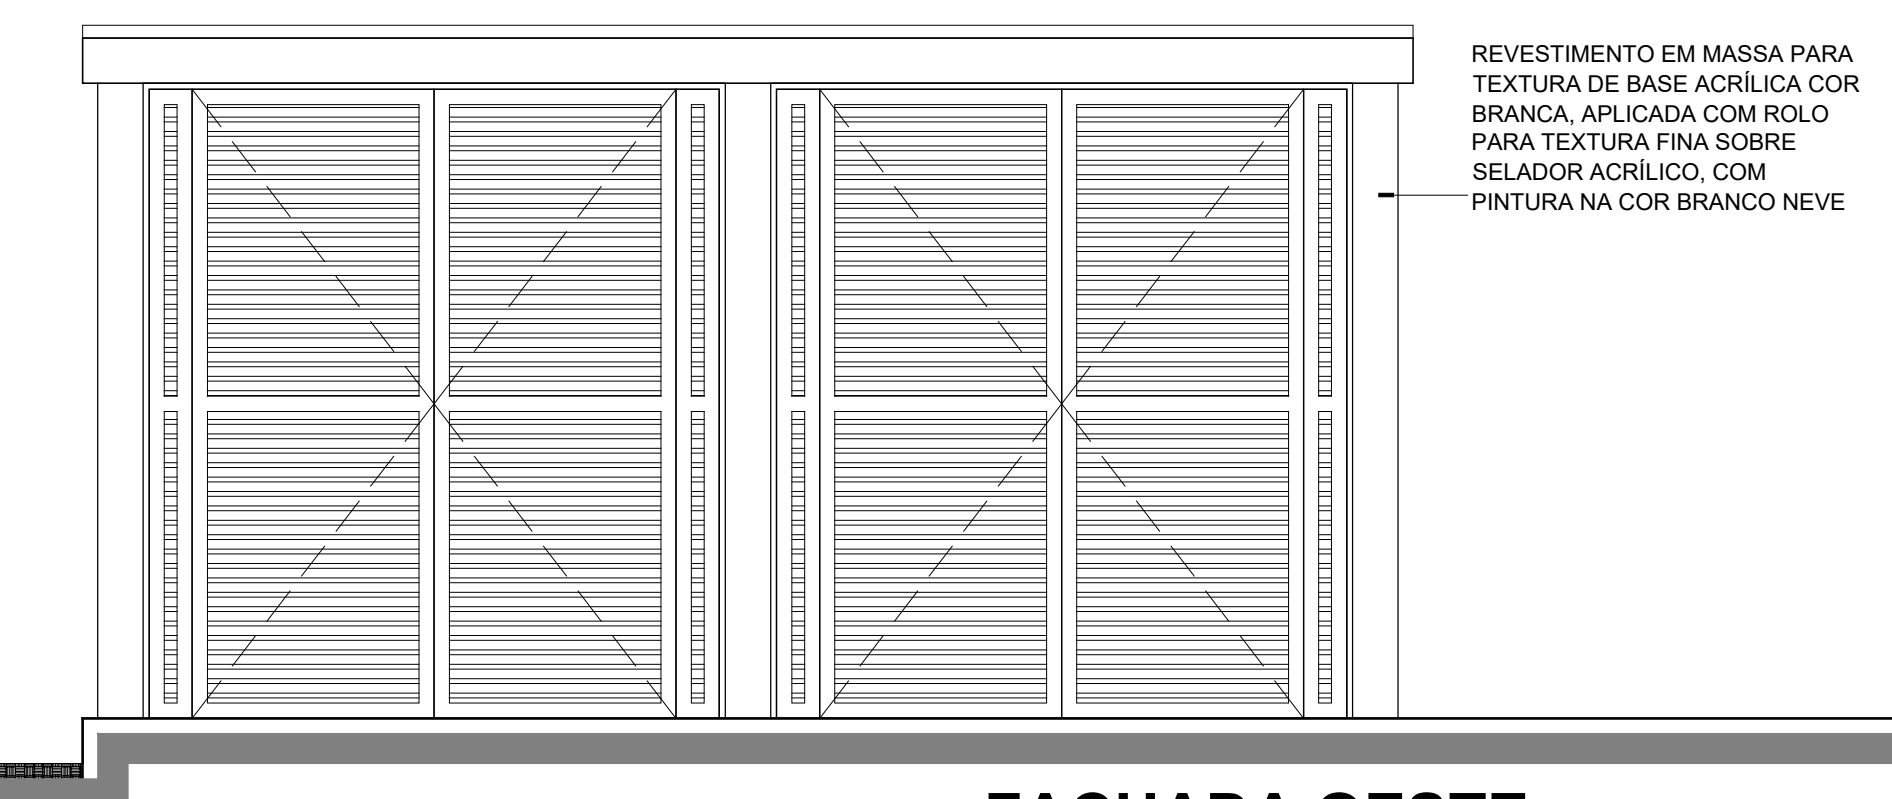

**FACHADA OESTE**  
ESCALA 1/25

CARIMBOS:

REPRESENTANTE LEGAL: LUIZ PEDRO DE ARAÚJO - SUPERINTENDENTE - MAT. Nº 347088  
AUTORA: PRISCILA FERREIRA DE MACEDO - ARQUITETA E URBANISTA - CAU Nº A224251-6  
RESPONSÁVEL PELA OBRA

**INFRA UFRN** UNIVERSIDADE FEDERAL DO RIO GRANDE DO NORTE  
SUPERINTENDÊNCIA DE INFRAESTRUTURA

SUPERINTENDENTE: PROF. LUIZ PEDRO DE ARAÚJO - MATRÍCULA Nº 347088  
AUTOR DO PROJETO: PRISCILA FERREIRA DE MACEDO - CAU Nº A224251-6

PROJETO ARQUITETÔNICO

LOCAL: INSTITUTO METRÓPOLE DIGITAL (IMD) / CAMPUS CENTRAL DA UFRN - AV. SEN. SALGADO FILHO, 3000 - 59078-970 - NATAL - RN

OBRA: PROJETO DE EXPANSÃO DO IMD

ASSUNTO: ABRIGO DE RESÍDUOS - PLANTA BAIXA, COBERTURA, CORTE A e FACHADA OESTE

ARQUIVO: 505-IMD-ARQ-EXPANSÃO-RESÍDUOS-2024-V01.dwg

PROCESSO SIPAC Nº	REQUISIÇÃO SIPAC Nº	RRT Nº	PRANCHA Nº
XXXXXXX	-	-	347088
DATA	ESCALA(S)	DIGITALIZAÇÃO	
OUT/2024	1/25	CARLOS DOMINGOS	

OBSERVAÇÕES: DÚVIDAS SOBRE O PROJETO: CONTATE O(A) AUTOR(A) - INFRAUFRN - TEL. (84) 3342-2399. DIREITOS AUTORAIS RESERVADOS - PROIBIDA QUALQUER MODIFICAÇÃO OU REPRODUÇÃO NO TODO OU EM PARTE, SEM PRÉVIO CONSENTIMENTO DO AUTOR, DE ACORDO COM A LEI FEDERAL 9.610/98.

**01** /01