

CADERNO DE DETALHAMENTO





1 PERSPECTIVA 01



2 PERSPECTIVA 02



3 PERSPECTIVA 03



4 PERSPECTIVA 04

PRANCHA: 01/23

PROJETISTAS: EMILLA AÇUCENA PAIVA

Pedro Dias
PEDRO HENRIQUE DIAS DE CARVALHO
CAU A279884-0

CONTEÚDO: PERSPECTIVAS - RECEPÇÃO



ESCALA: INDICADA

DATA: MARÇO/2025

PROJETO: AMBIENTAÇÃO LABCIM


PROPRIETÁRIO: LABCIM

ENDEREÇO: INSTITUTO DE QUÍMICA-
LAGOA NOVA, NATAL - RN

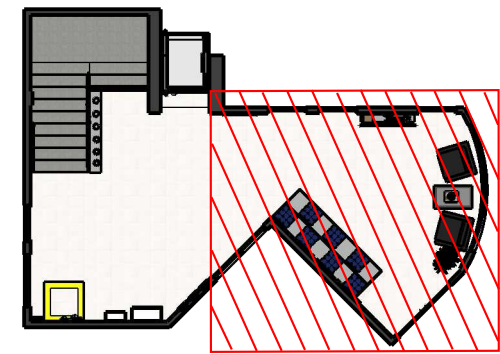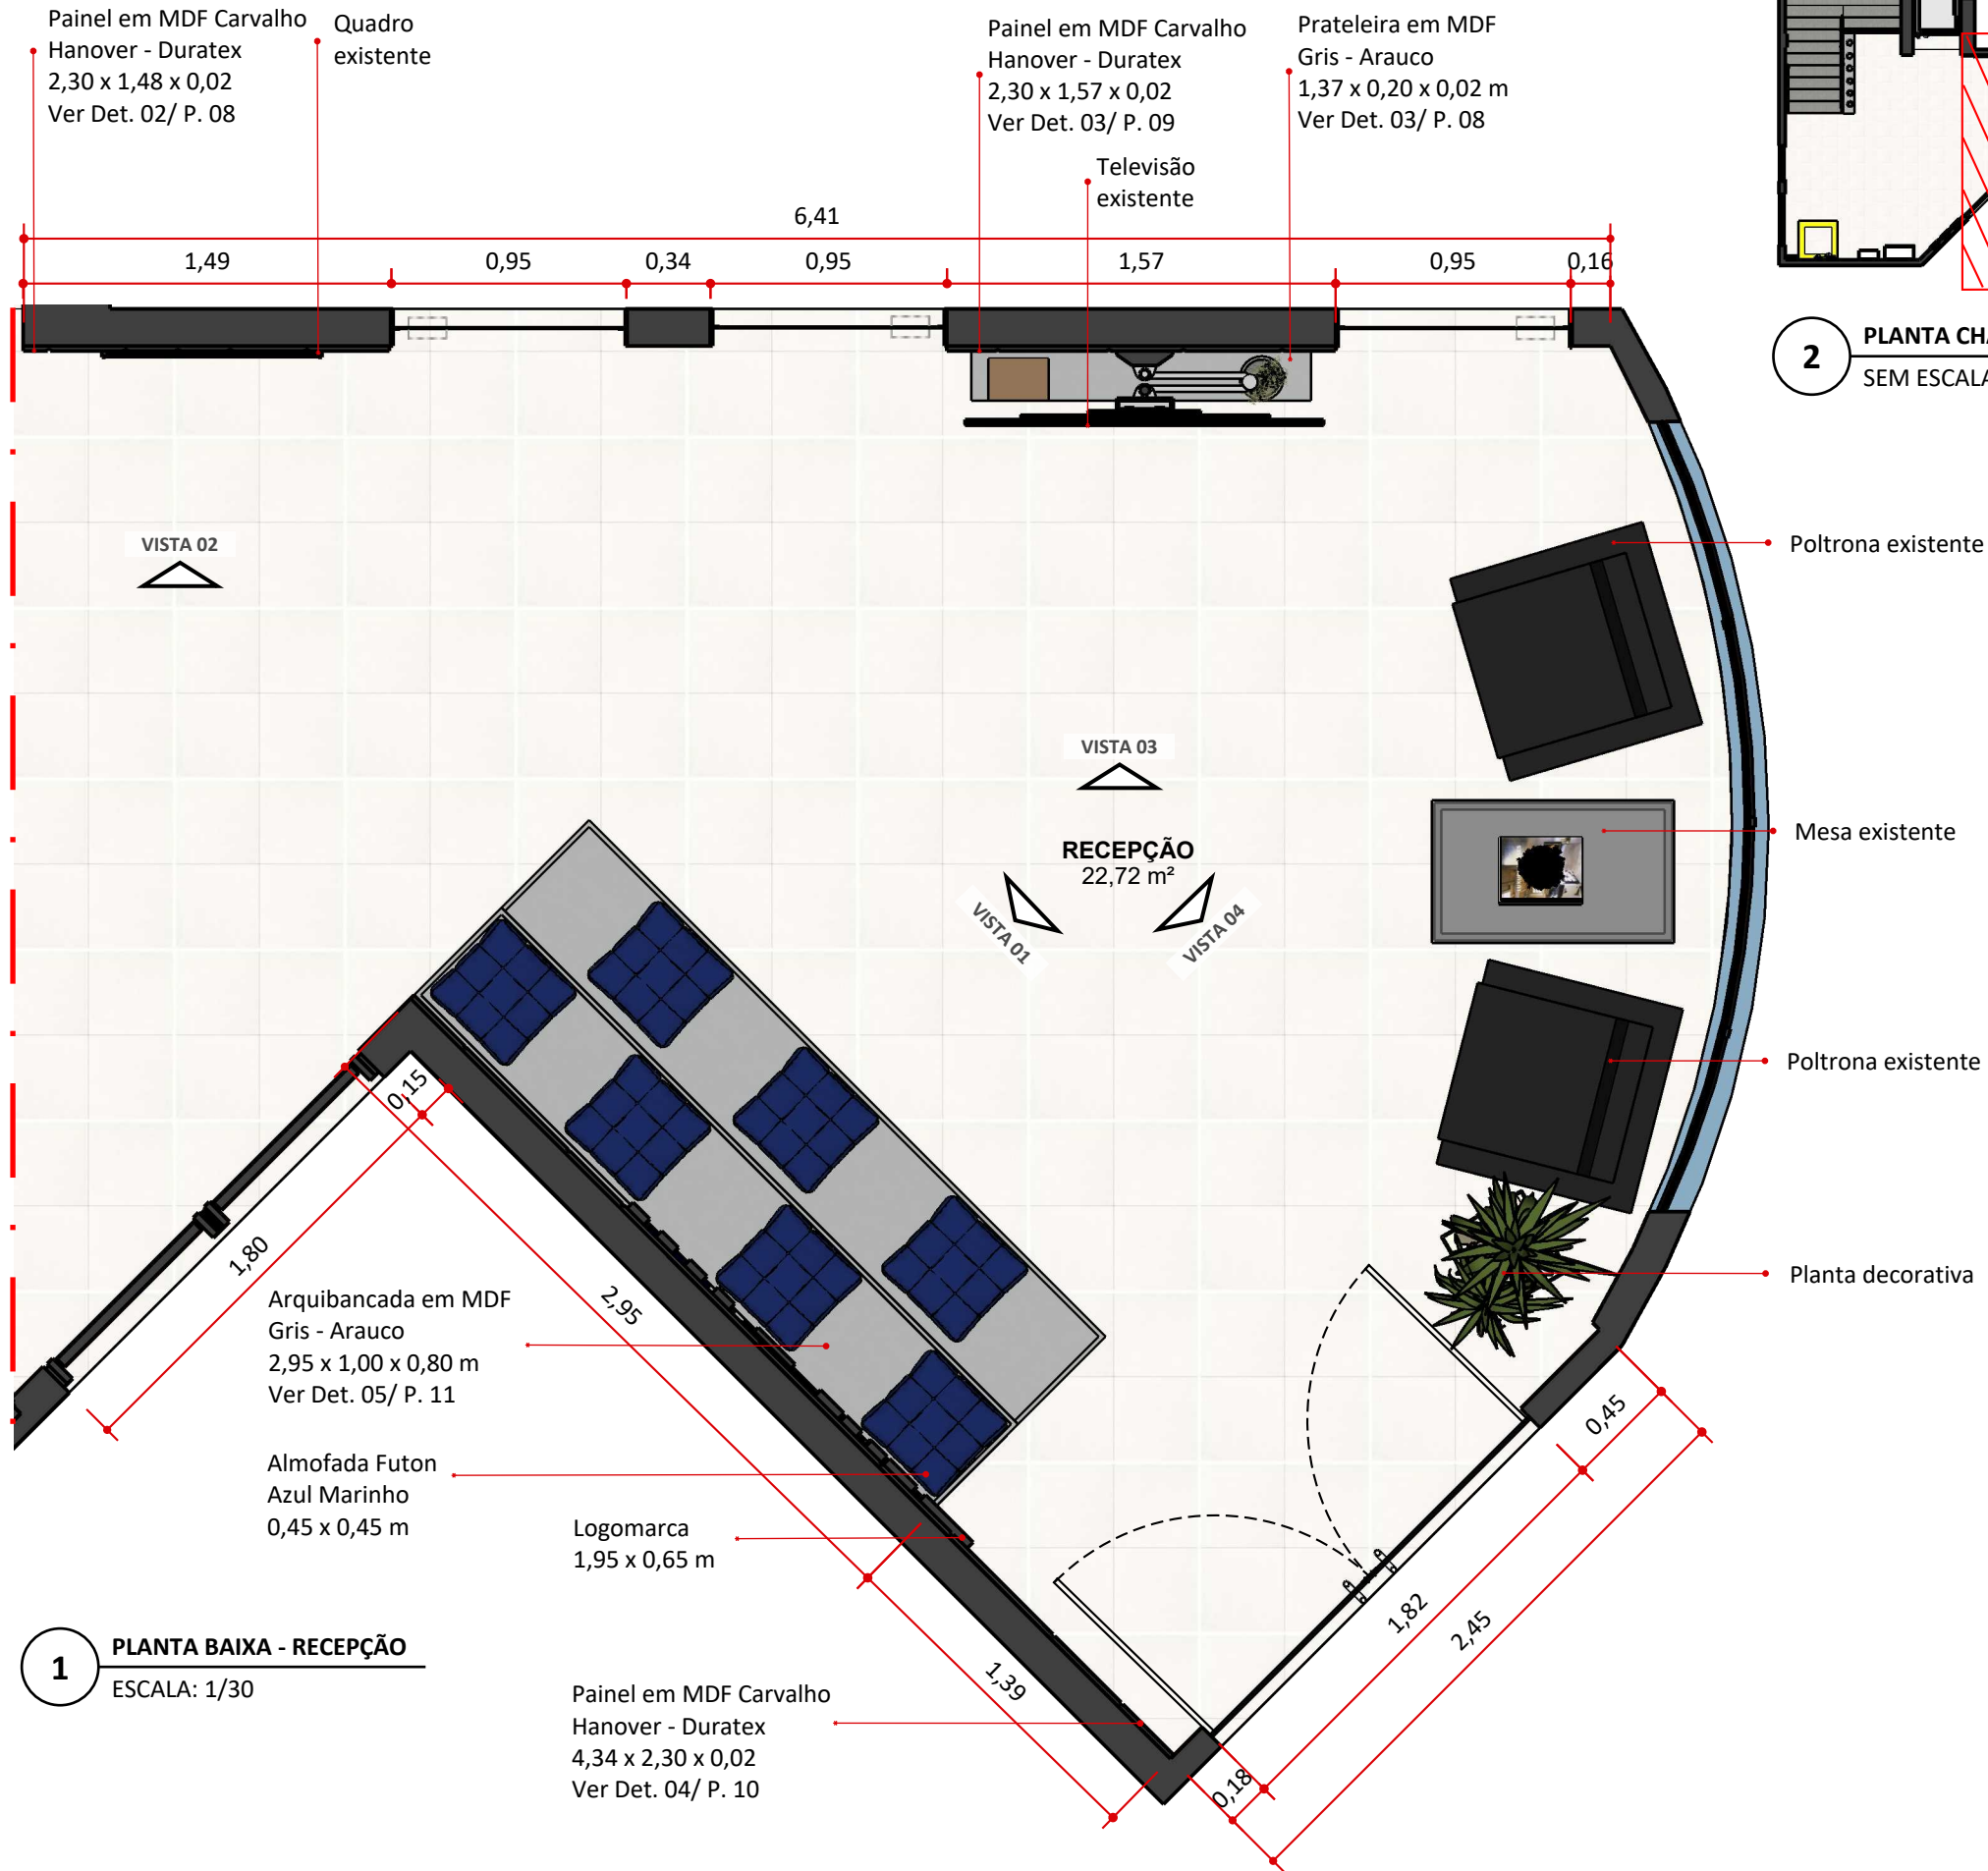


2 PLANTA CHAVE - RECEPÇÃO
SEM ESCALA

PROJETO: AMBIENTAÇÃO LABCIM	PRANCHIA:	02/23
	PROJETISTAS: EMILLA AÇUCENA PAIVA	PEDRO HENRIQUE DIAS DE CARVALHO CAU A279884-0
	CONTEÚDO: PLANTA BAIXA - RECEPÇÃO	ESCALA: INDICADA
PROPRIETÁRIO: LABCIM	DATA: MARÇO/2025	
ENDEREÇO: INSTITUTO DE QUÍMICA- LAGOA NOVA, NATAL - RN		

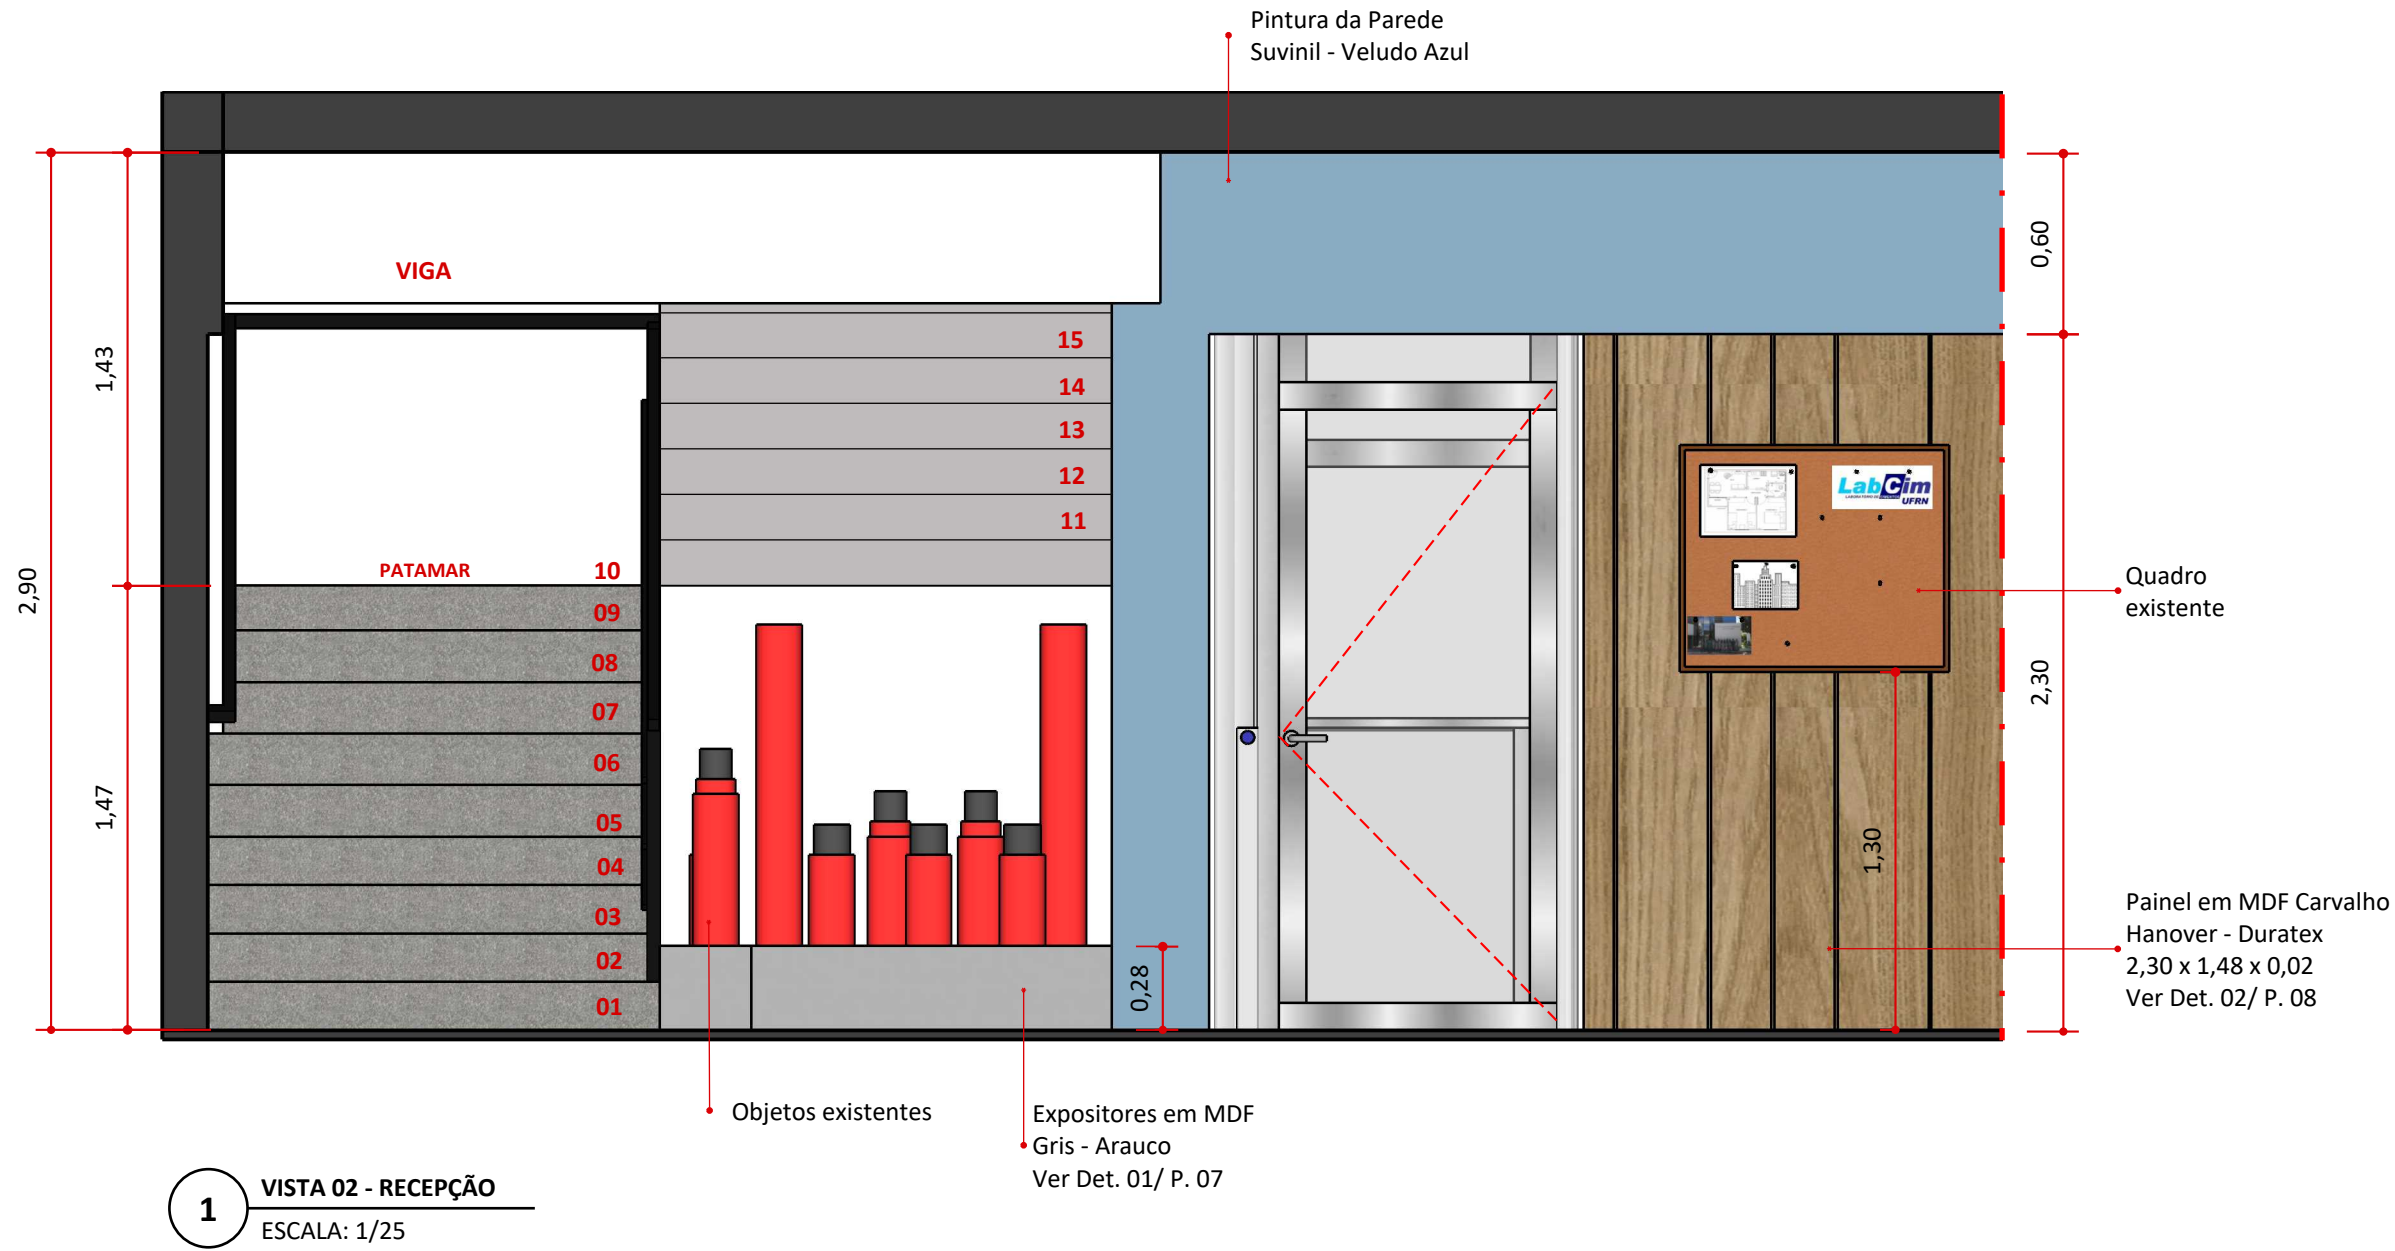

1 VISTA 02 - RECEPÇÃO
ESCALA: 1/25

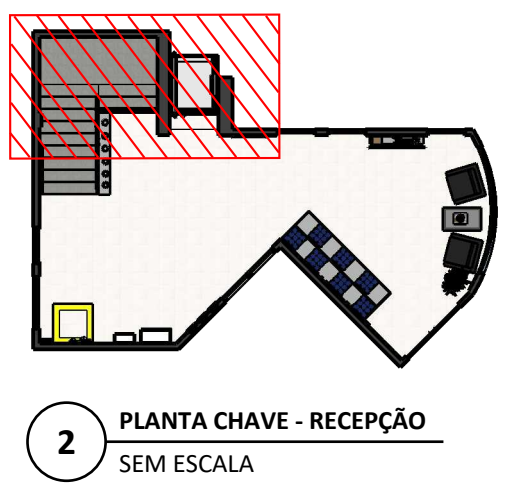

2 PLANTA CHAVE - RECEPÇÃO
SEM ESCALA


**EDIFÍQUE**
ARQUITETURA E ENGENHARIA

PROJETO: AMBIENTAÇÃO LABCIM
PROPRIETÁRIO: LABCIM
ENDEREÇO: INSTITUTO DE QUÍMICA-
LAGOA NOVA, NATAL - RN


CONTEÚDO: VISTA 02 - RECEPÇÃO
ESCALA: INDICADA
DATA: MARÇO/2025

PROJETISTAS: EMILLA AÇUCENA PAIVA
PRANCHA: 04/23
PEDRO HENRIQUE DIAS DE CARVALHO
CAU A279884-0

OBSERVAÇÃO: AS MEDIDAS ESTÃO EM METRO E DEVEM SER CONFERIDAS NO LOCAL PELO PROFISSIONAL RESPONSÁVEL PELA EXECUÇÃO.

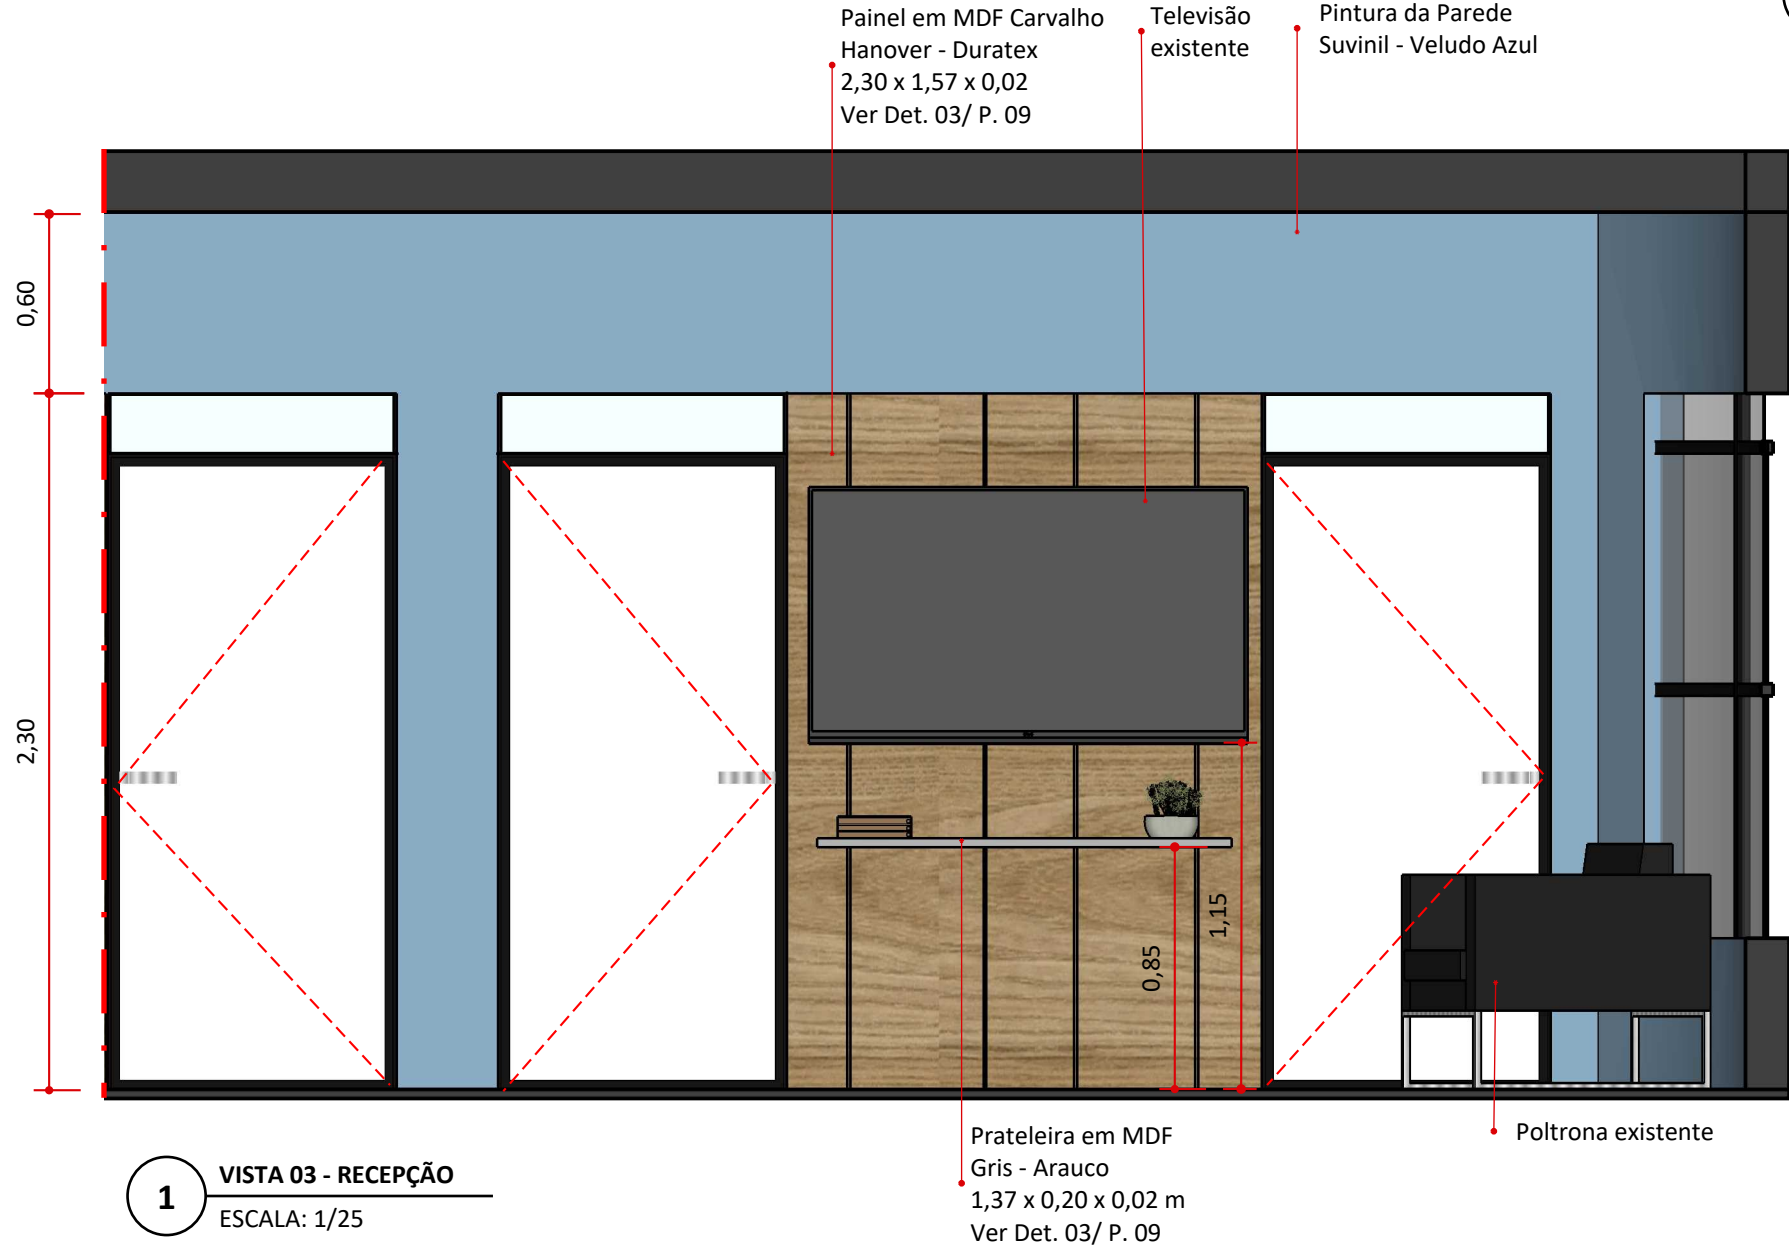



1 VISTA 03 - RECEPÇÃO
ESCALA: 1/25

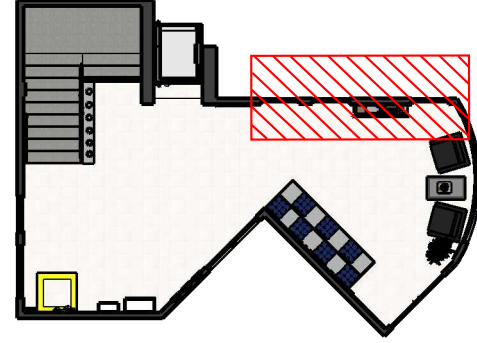

2 PLANTA CHAVE - RECEPÇÃO
SEM ESCALA


	PROJETO: AMBIENTAÇÃO LABCIM	CONTEÚDO: VISTA 03 - RECEPÇÃO	PROJETISTAS: EMILLA AÇUCENA PAIVA	PRANCHA:
	PROPRIETÁRIO: LABCIM	ESCALA: INDICADA	<i>Pedro Dias</i>	05/23
	ENDEREÇO: INSTITUTO DE QUÍMICA- LAGOA NOVA, NATAL - RN	DATA: MARÇO/2025	PEDRO HENRIQUE DIAS DE CARVALHO CAU A279884-0	

OBSERVAÇÃO: AS MEDIDASESTÃO EM METRO E DEVEM SER CONFERIDAS NO LOCAL PELO PROFISSIONAL RESPONSÁVEL PELA EXECUÇÃO.

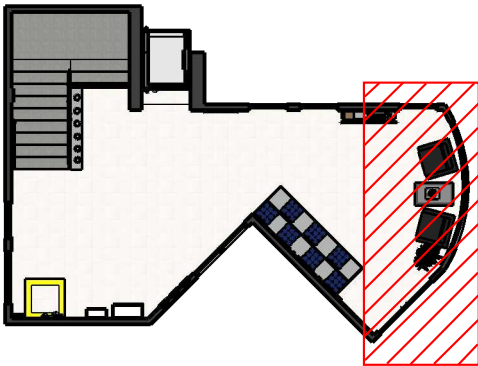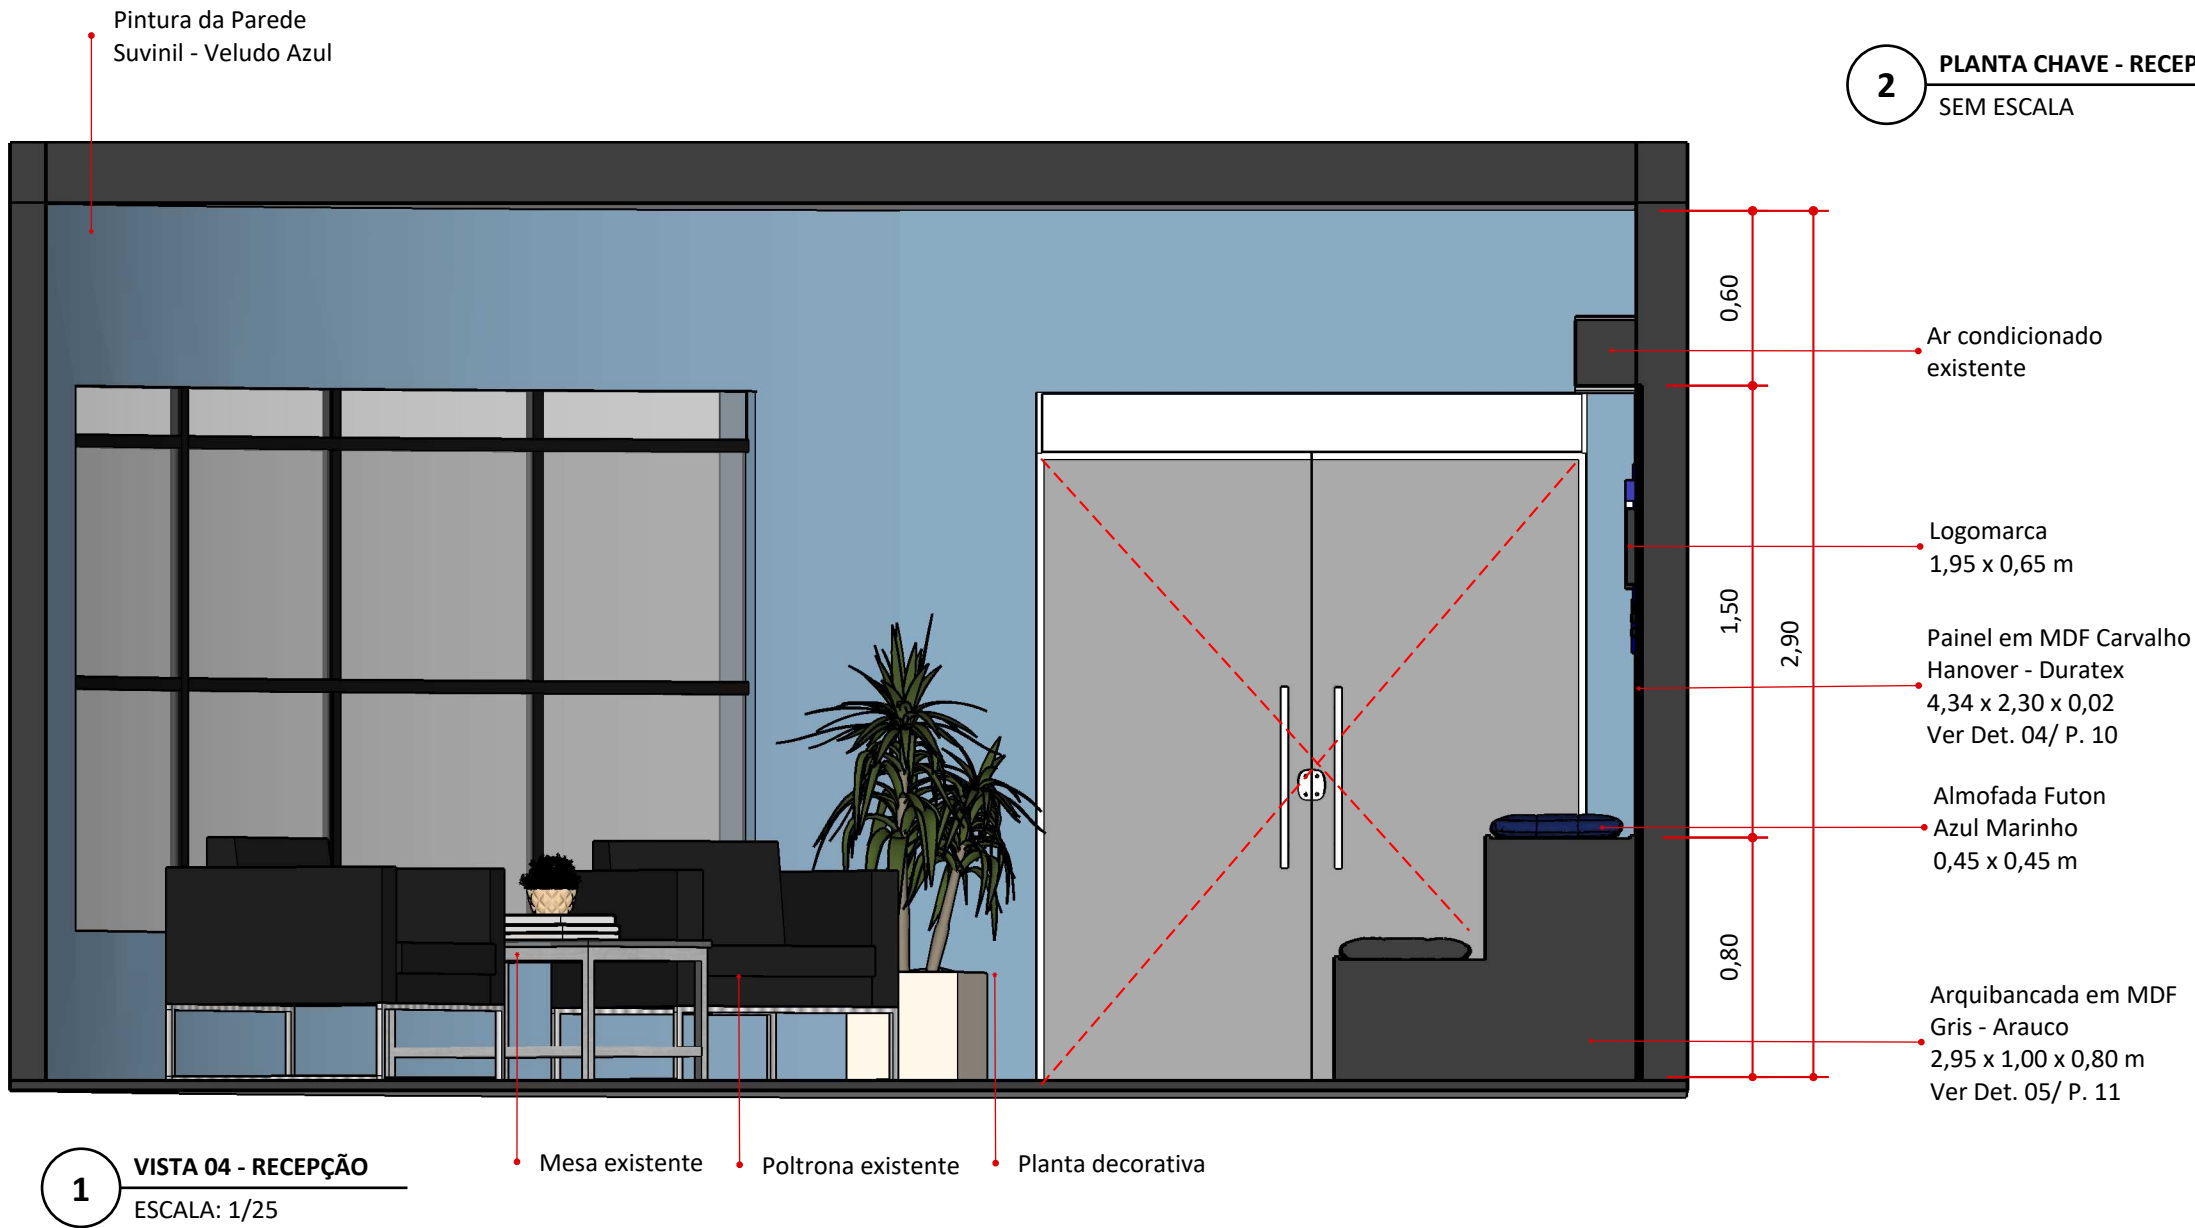


2


PLANTA CHAVE - RECEPÇÃO
SEM ESCALA

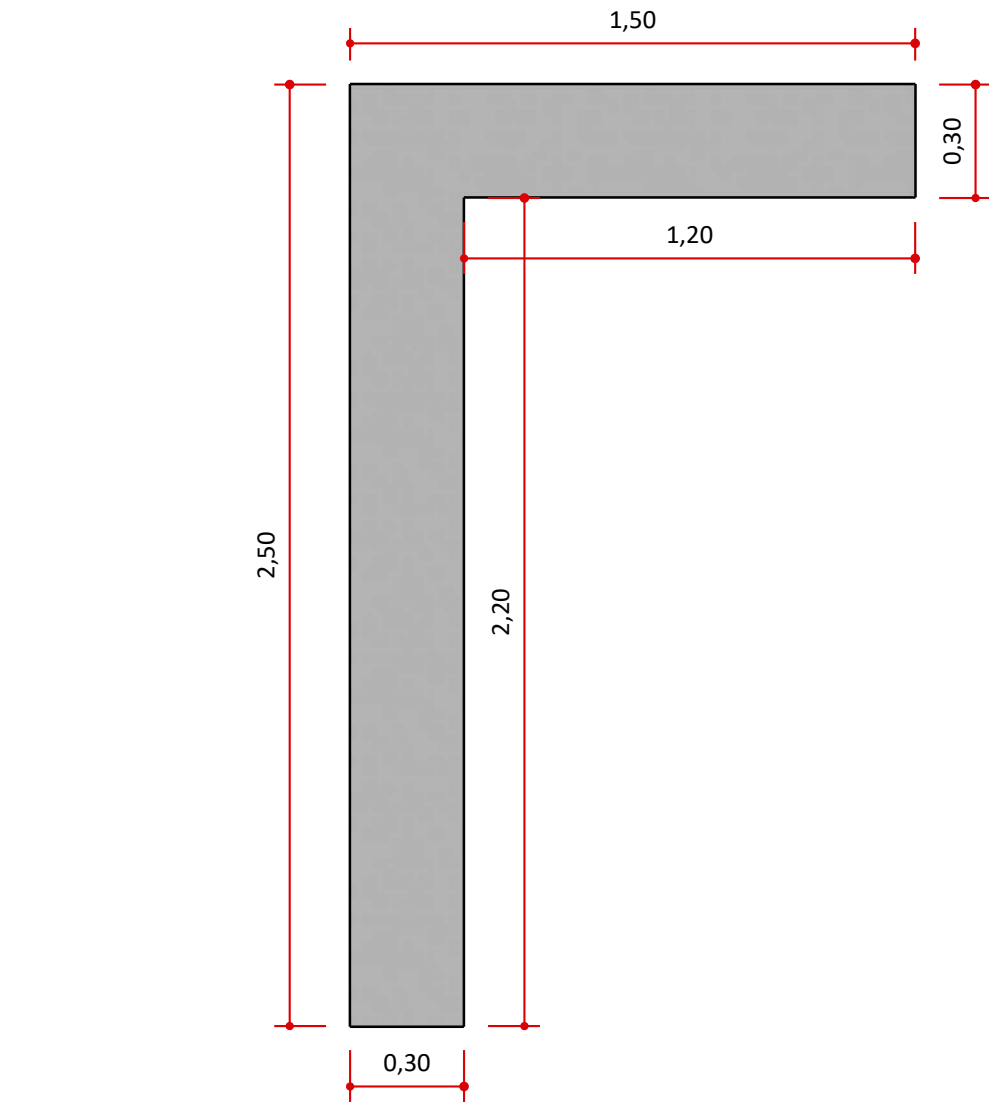


1 VISTA TOPO - EXPOSITOR 01
ESCALA: 1/20

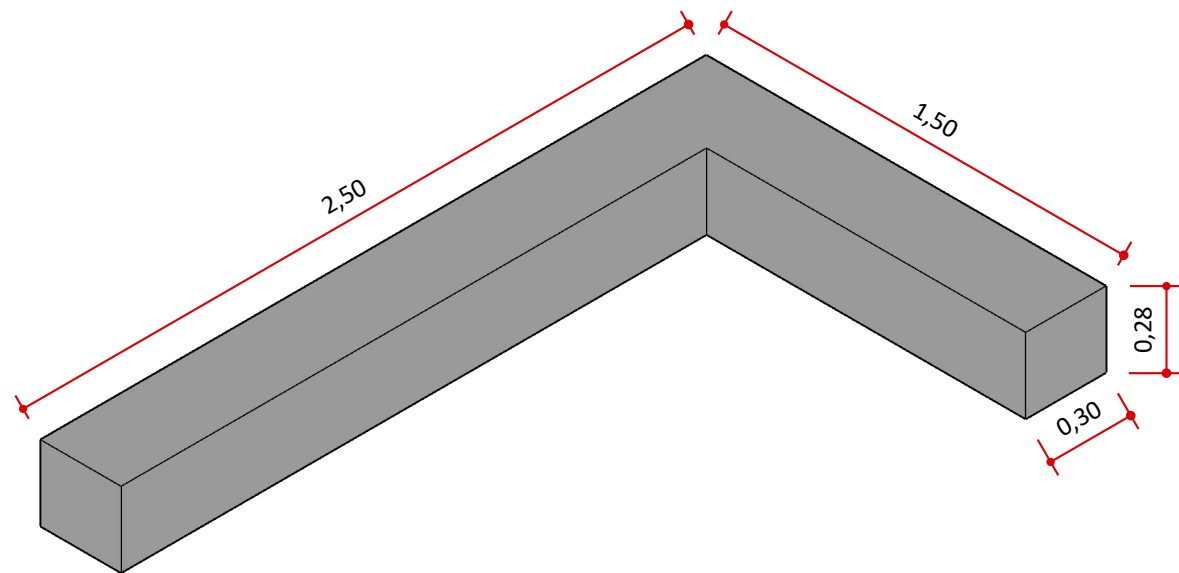


4 PERSPECTIVA - EXPOSITOR 01
ESCALA: 1/20

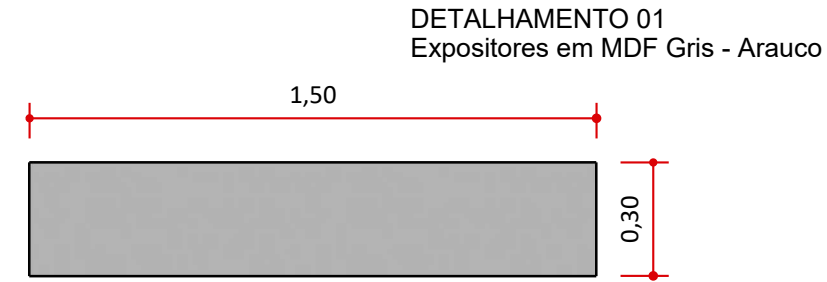

2 VISTA TOPO - EXPOSITOR 02
ESCALA: 1/20

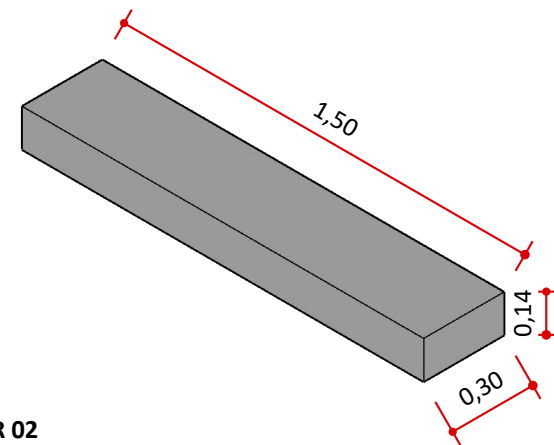

3 PERSPECTIVA - EXPOSITOR 02
ESCALA: 1/20

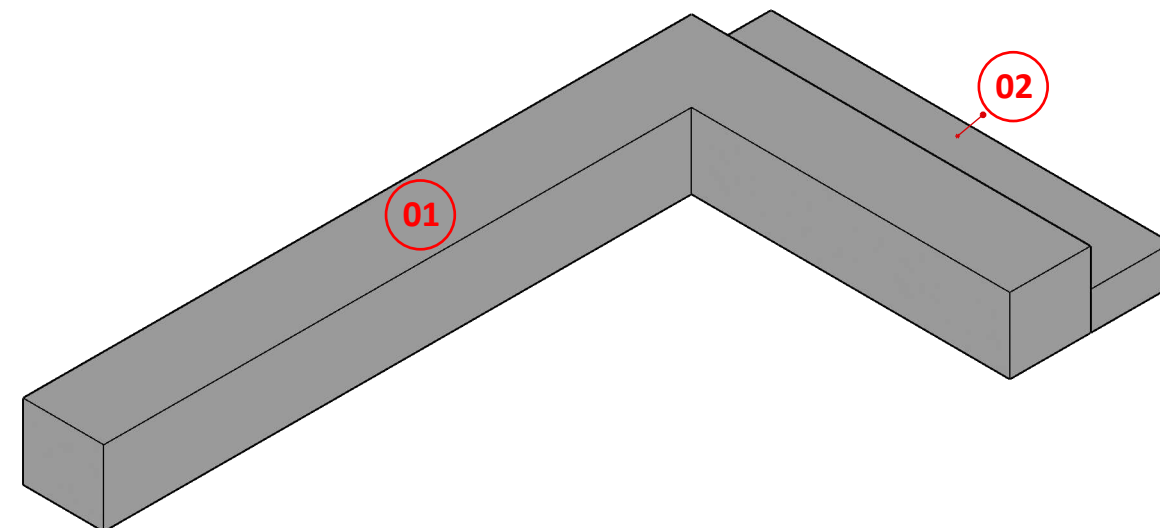

5 PERSPECTIVA - EXPOSITOR 01 + 02
ESCALA: 1/20


DETALHAMENTO 01
Expositores em MDF Gris - Arauco

	PRATELA:	PROJETISTAS:	EMILIA AÇUCENA PAIVA	07/23
	PROJETO: AMBIENTAÇÃO LABCIM	CONTEÚDO: DETALHAMENTO MÓVEIS	PEDRO HENRIQUE DIAS DE CARVALHO CAU A279884-0	
	PROPRIETÁRIO: LABCIM	ESCALA: INDICADA		
	ENDEREÇO: INSTITUTO DE QUÍMICA- LAGOA NOVA, NATAL - RN	DATA: MARÇO/2025		

OBSERVAÇÃO: AS MEDIDAS ESTÃO EM METRO E DEVEM SER CONFERIDAS NO LOCAL PELO PROFISSIONAL RESPONSÁVEL PELA EXECUÇÃO.




1 VISTA FRONTAL - PAINEL QUADRO
ESCALA: 1/25

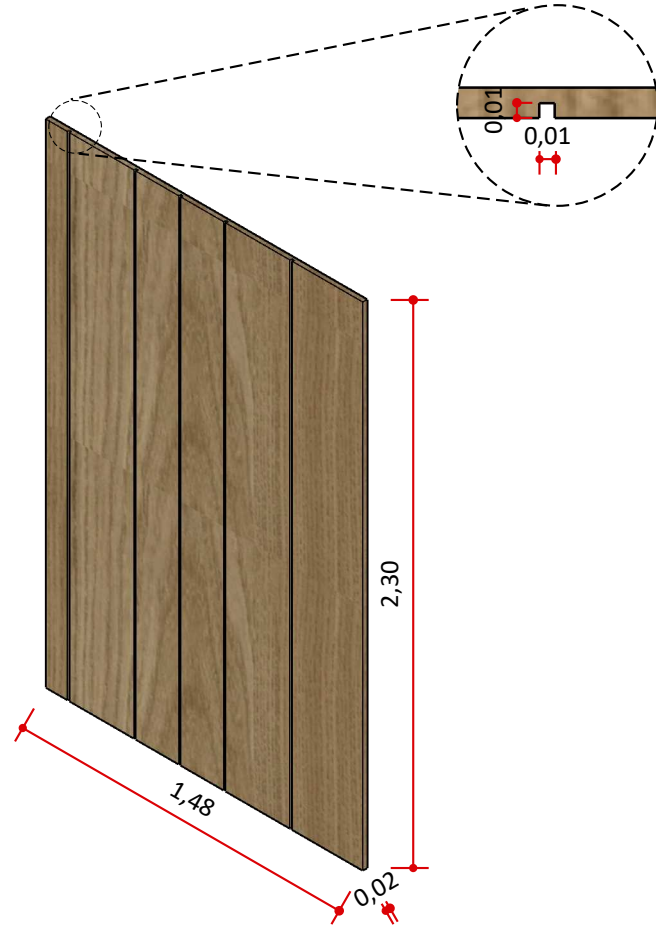


2 PERSPECTIVA - PAINEL QUADRO
ESCALA: 1/25

DETALHAMENTO 02
Painel em MDF Carvalho Hanover -
Duratex


1 VISTA FRONTAL - PAINEL TV
ESCALA: 1/25

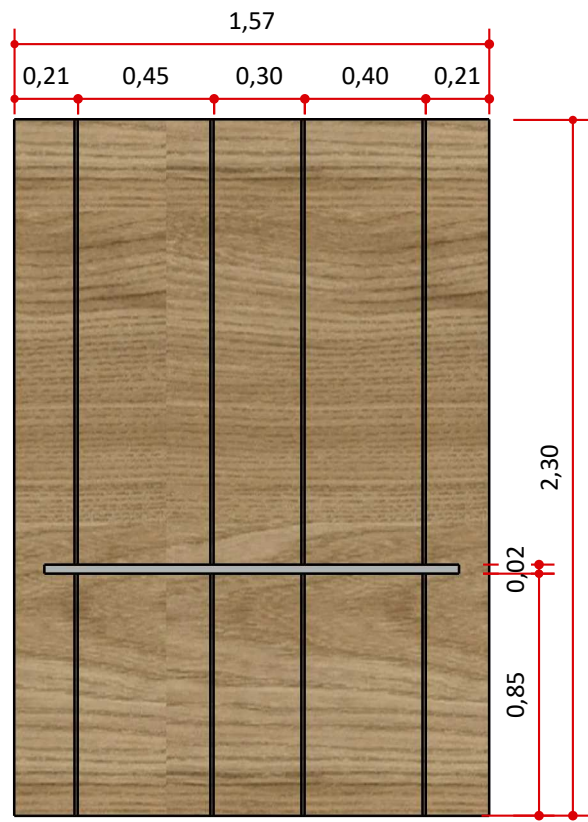


3 PERSPECTIVA - PRATELEIRA
ESCALA: 1/10

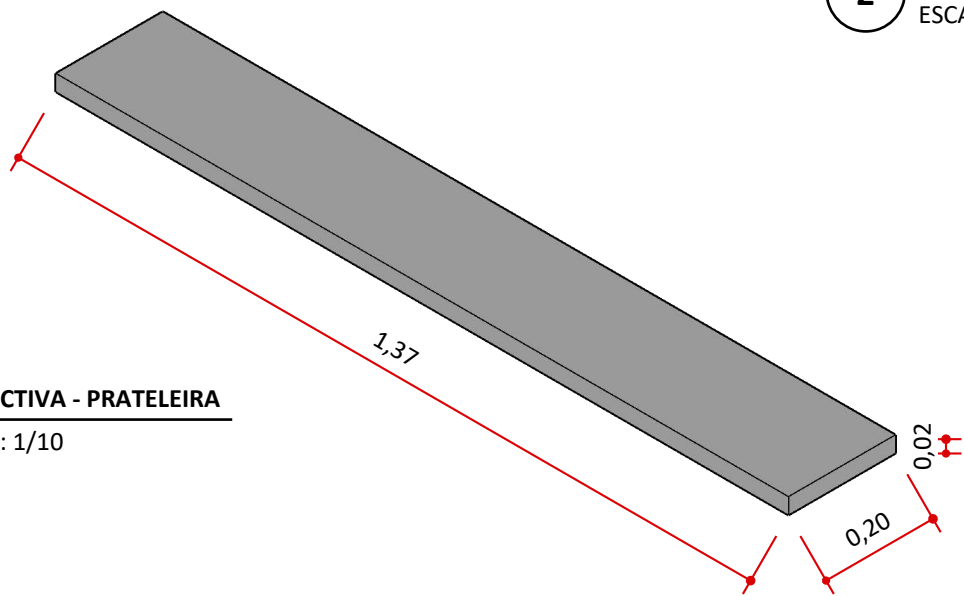

2 PERSPECTIVA - PAINEL E PRATELEIRA
ESCALA: 1/25

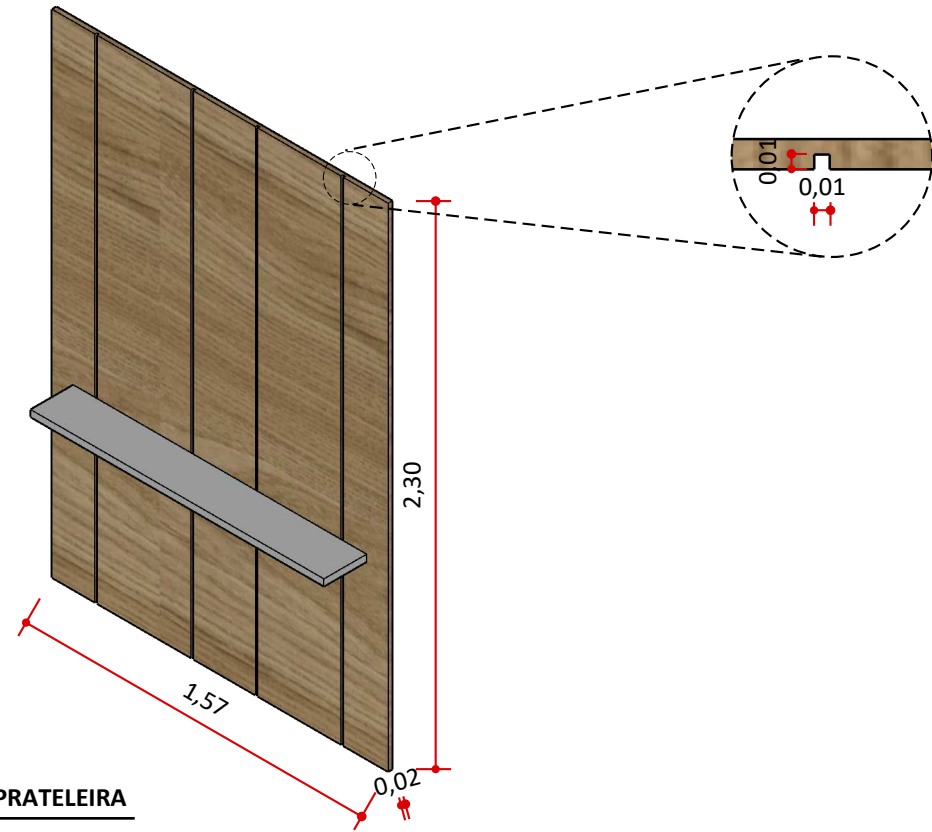


DETALHAMENTO 03
Painel em MDF Carvalho Hanover -
Duratex e prateleira em MDF Gris -
Arauco

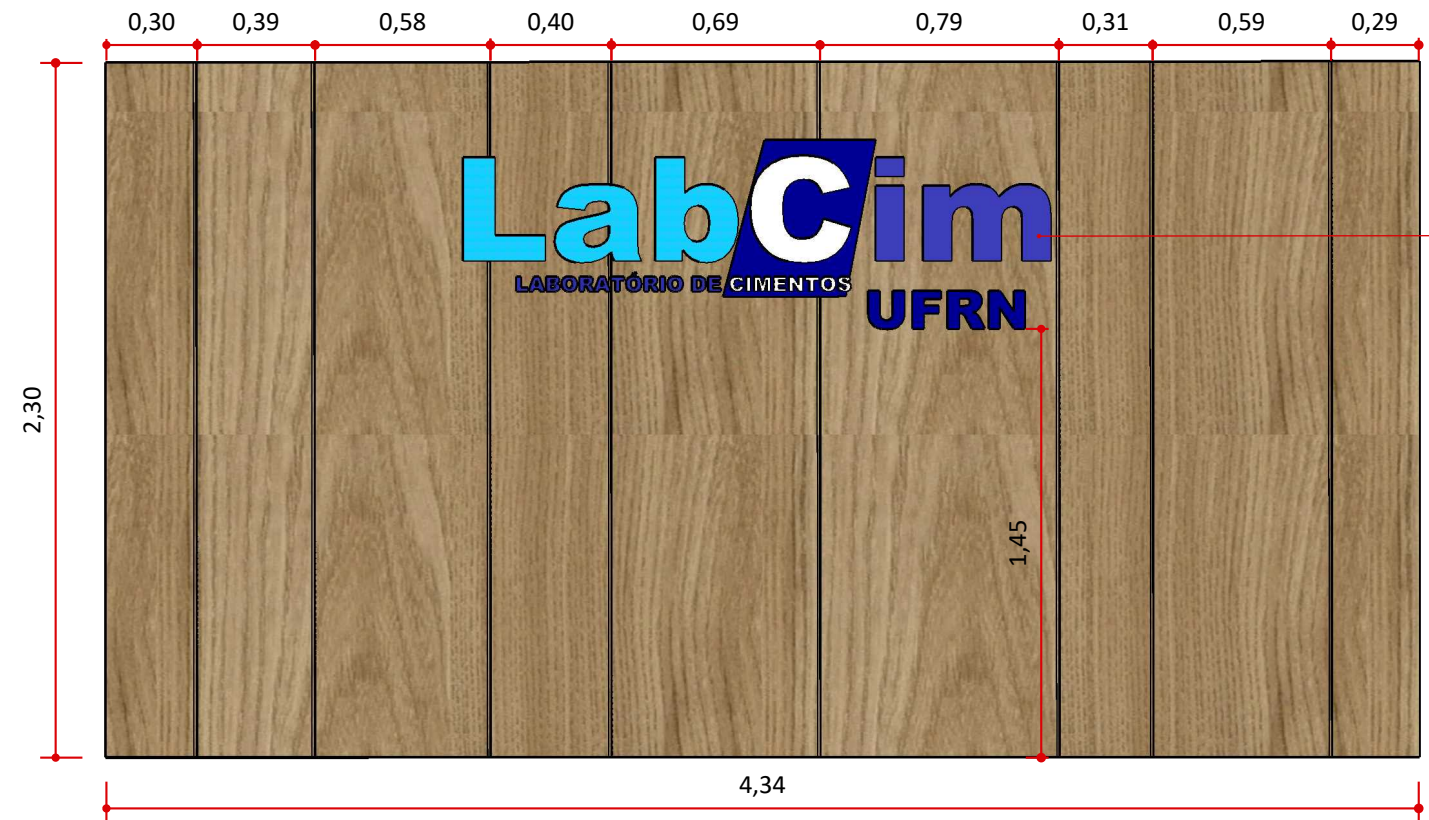

DETALHAMENTO 04
Painel em MDF Carvalho Hanover - Duratex


• Espaço destinado para a logomarca = 1,95m x 0,65m

1 VISTA FRONTAL - PAINEL LOGO
ESCALA: 1/25

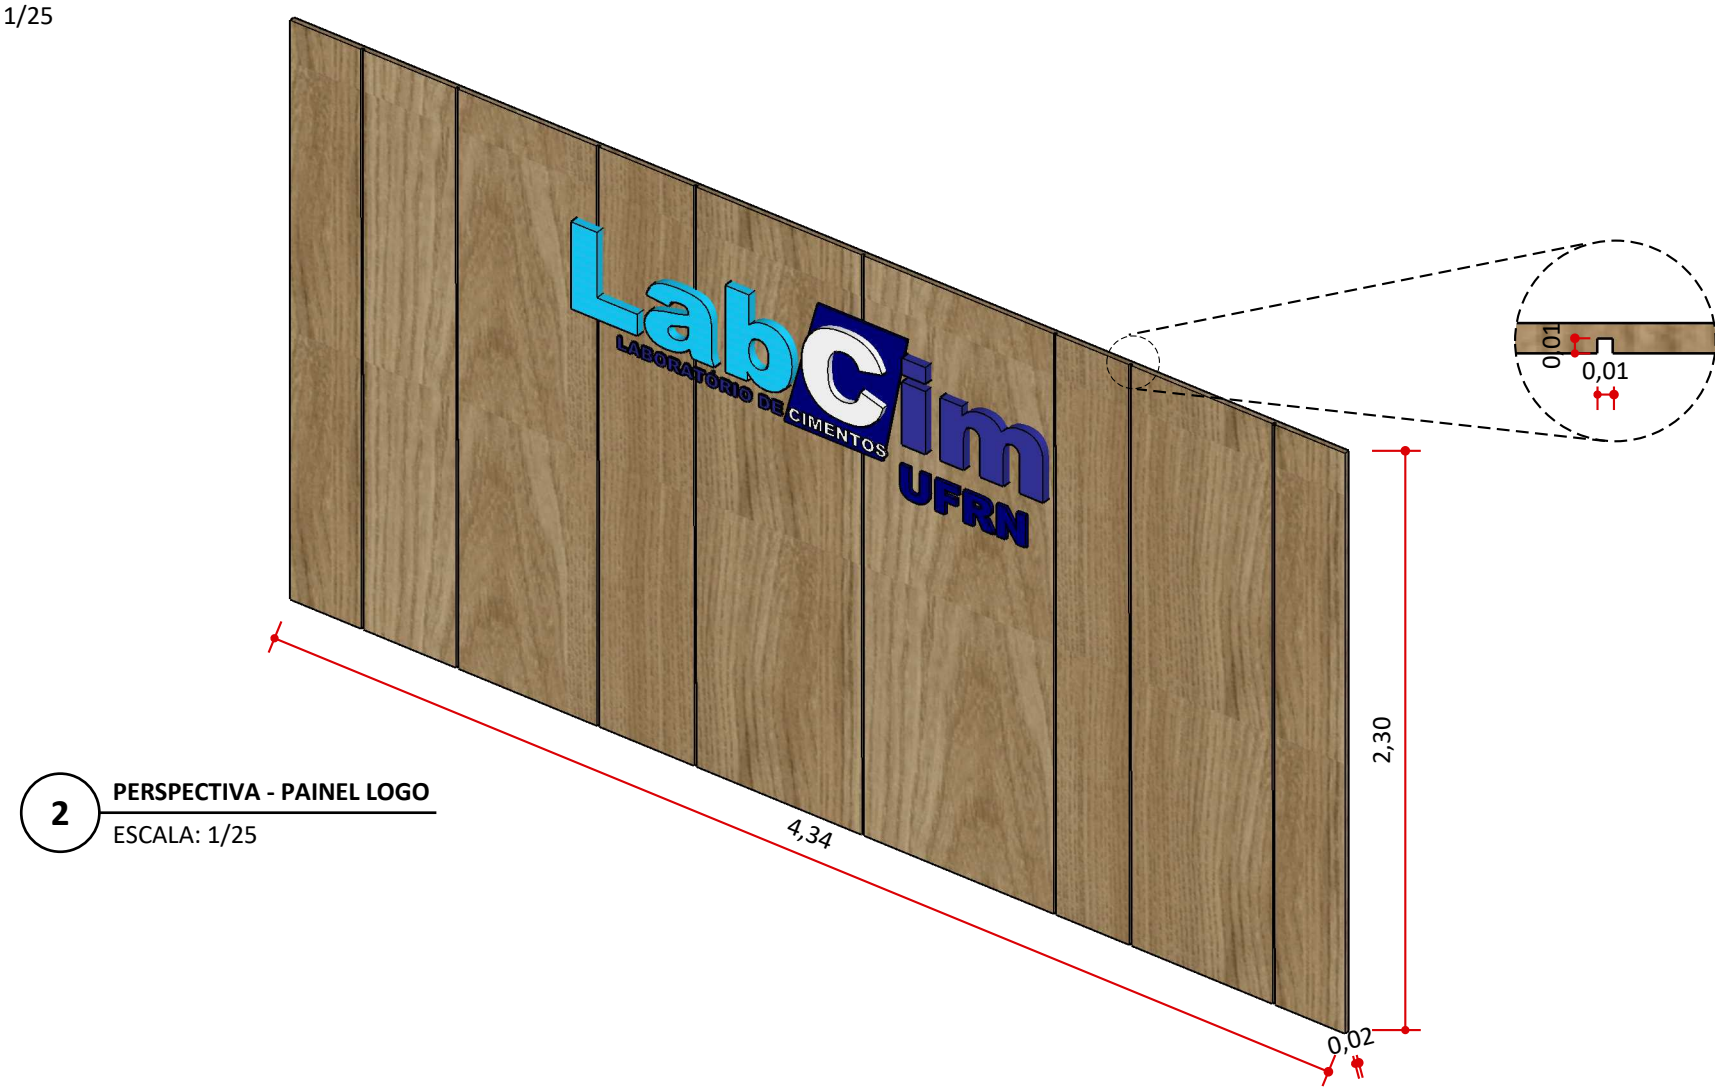


2 PERSPECTIVA - PAINEL LOGO
ESCALA: 1/25

	PROJETO: AMBIENTAÇÃO LABCIM PROPRIETÁRIO: LABCIM ENDEREÇO: INSTITUTO DE QUÍMICA- LAGOA NOVA, NATAL - RN	CONTEÚDO: DETALHAMENTO MÓVEIS ESCALA: INDICADA DATA: MARÇO/2025	PROJETISTAS: EMILLA AÇUCENA PAIVA PEDRO HENRIQUE DIAS DE CARVALHO CAU A279884-0	PRANCHAS: 10/23
	OBSERVAÇÃO: AS MEDIDAS ESTÃO EM METRO E DEVEM SER CONFERIDAS NO LOCAL PELO PROFISSIONAL RESPONSÁVEL PELA EXECUÇÃO.			

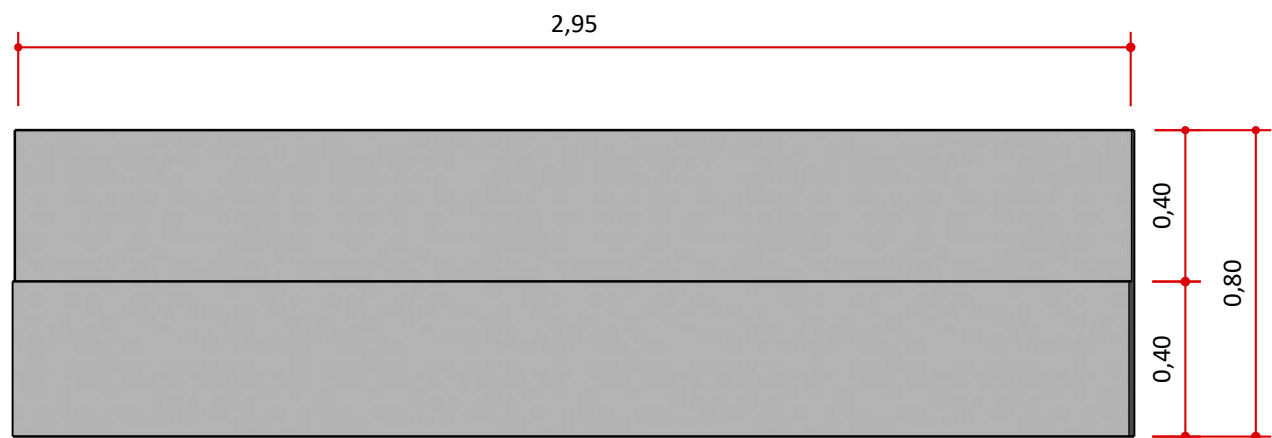


1 VISTA FRONTAL - ARQUIBANCADA
ESCALA: 1/20


DETALHAMENTO 05
Arquibancada em MDF Gris - Arauco

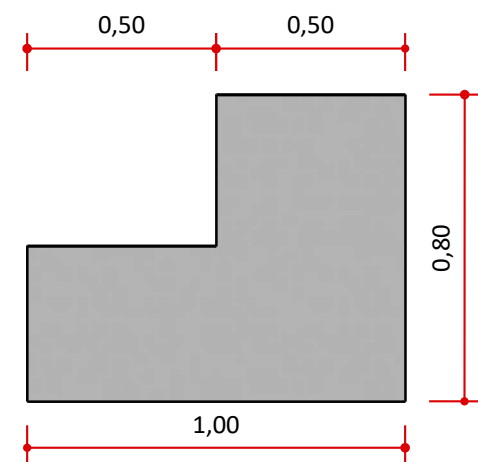

2 VISTA LATERAL - ARQUIBANCADA
ESCALA: 1/20

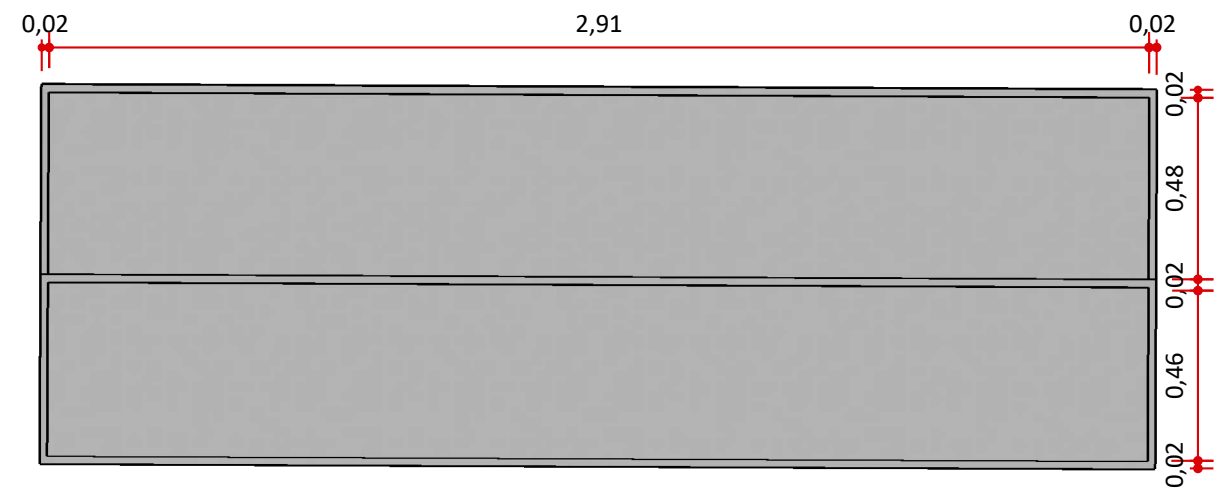

3 VISTA TOPO - ARQUIBANCADA
ESCALA: 1/20

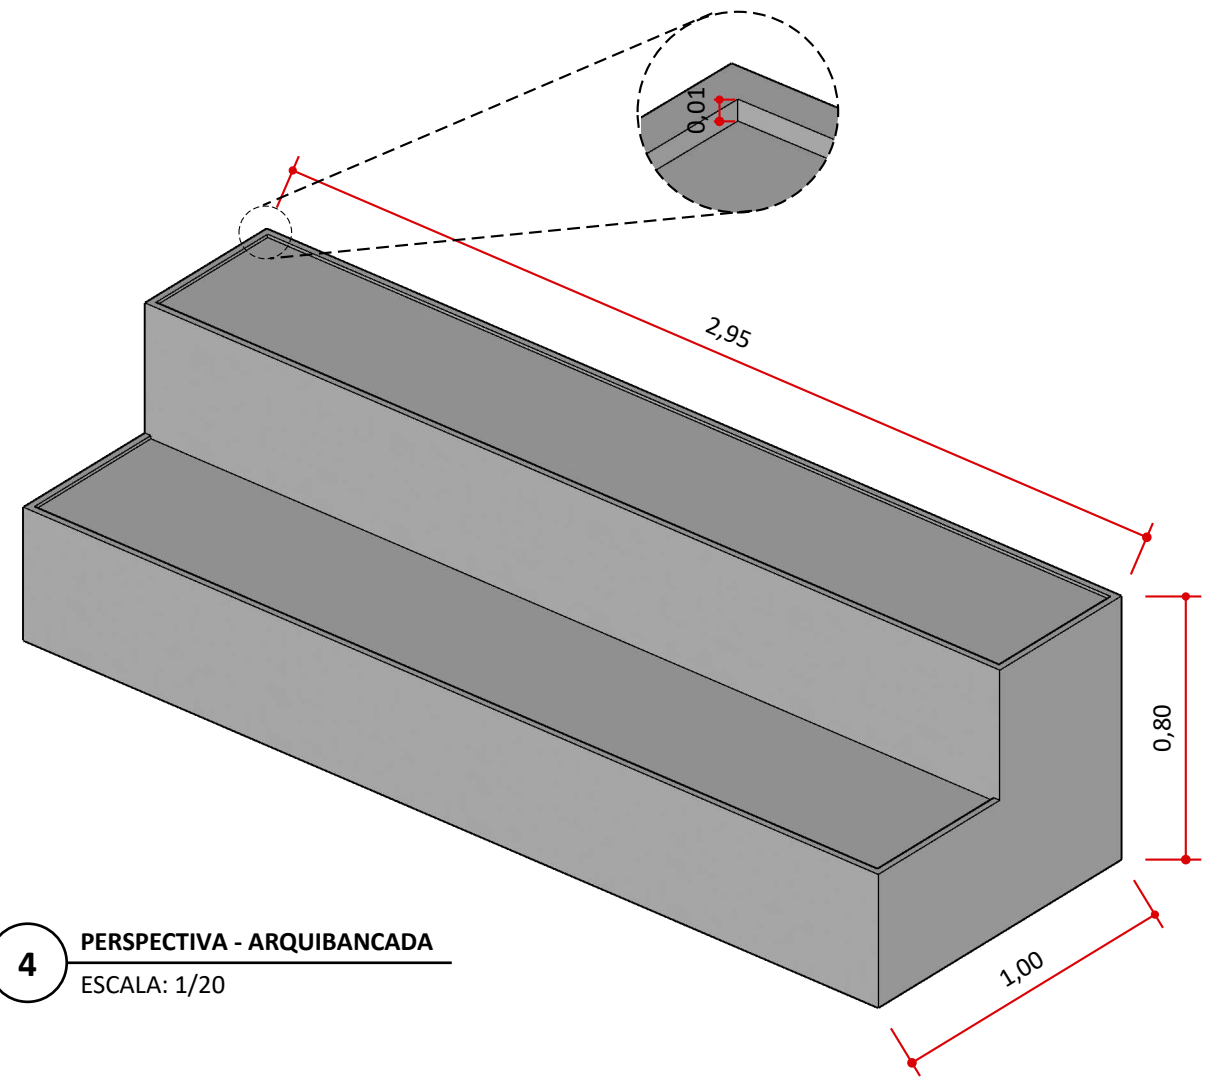

4 PERSPECTIVA - ARQUIBANCADA
ESCALA: 1/20

**EDIFIQUE**
ARQUITETURA E ENGENHARIA

PROJETO: AMBIENTAÇÃO LABCIM

PROPRIETÁRIO: LABCIM

ENDEREÇO: INSTITUTO DE QUÍMICA-
LAGOA NOVA, NATAL - RN

CONTEÚDO: DETALHAMENTO MÓVEIS

ESCALA: INDICADA

DATA: MARÇO/2025

PROJETISTAS: EMILLA AÇUCENA PAIVA

.....
PEDRO HENRIQUE DIAS DE CARVALHO
CAU A279884-0

PRANCHA:

11/23

OBSERVAÇÃO: AS MEDIDAS ESTÃO EM METRO E DEVEM SER CONFERIDAS NO LOCAL PELO PROFISSIONAL RESPONSÁVEL PELA EXECUÇÃO.



1 PERSPECTIVA 01



2 PERSPECTIVA 02



3 PERSPECTIVA 03



4 PERSPECTIVA 04

PRANCHA:
12/23

PROJETISTAS: EMILLA AÇUCENA PAIVA

.....
Pedro Henrique Dias de Carvalho
PEDRO HENRIQUE DIAS DE CARVALHO
CAU A279884-0

CONTEÚDO: PERSPECTIVAS - SALA DE REUNIÃO

ESCALA: INDICADA

DATA: MARÇO/2025

PROJETO: AMBIENTAÇÃO LABCIM

PROPRIETÁRIO: LABCIM

ENDEREÇO: INSTITUTO DE QUÍMICA-
LAGOA NOVA, NATAL - RN


EDIFIQUE
ARQUITETURA E ENGENHARIA



OBSERVAÇÃO: AS MEDIDAS ESTÃO EM METRO E DEVEM SER CONFERIDAS NO LOCAL PELO PROFISSIONAL RESPONSÁVEL PELA EXECUÇÃO.


1 PLANTA BAIXA - SALA DE REUNIÃO
ESCALA: 1/25

Armário em MDF Gris - Arauco
com portas de giro em MDF
Carvalho Hanover - Duratex
2,92 x 2,87 x 0,42m
Ver Det. 06/P.18

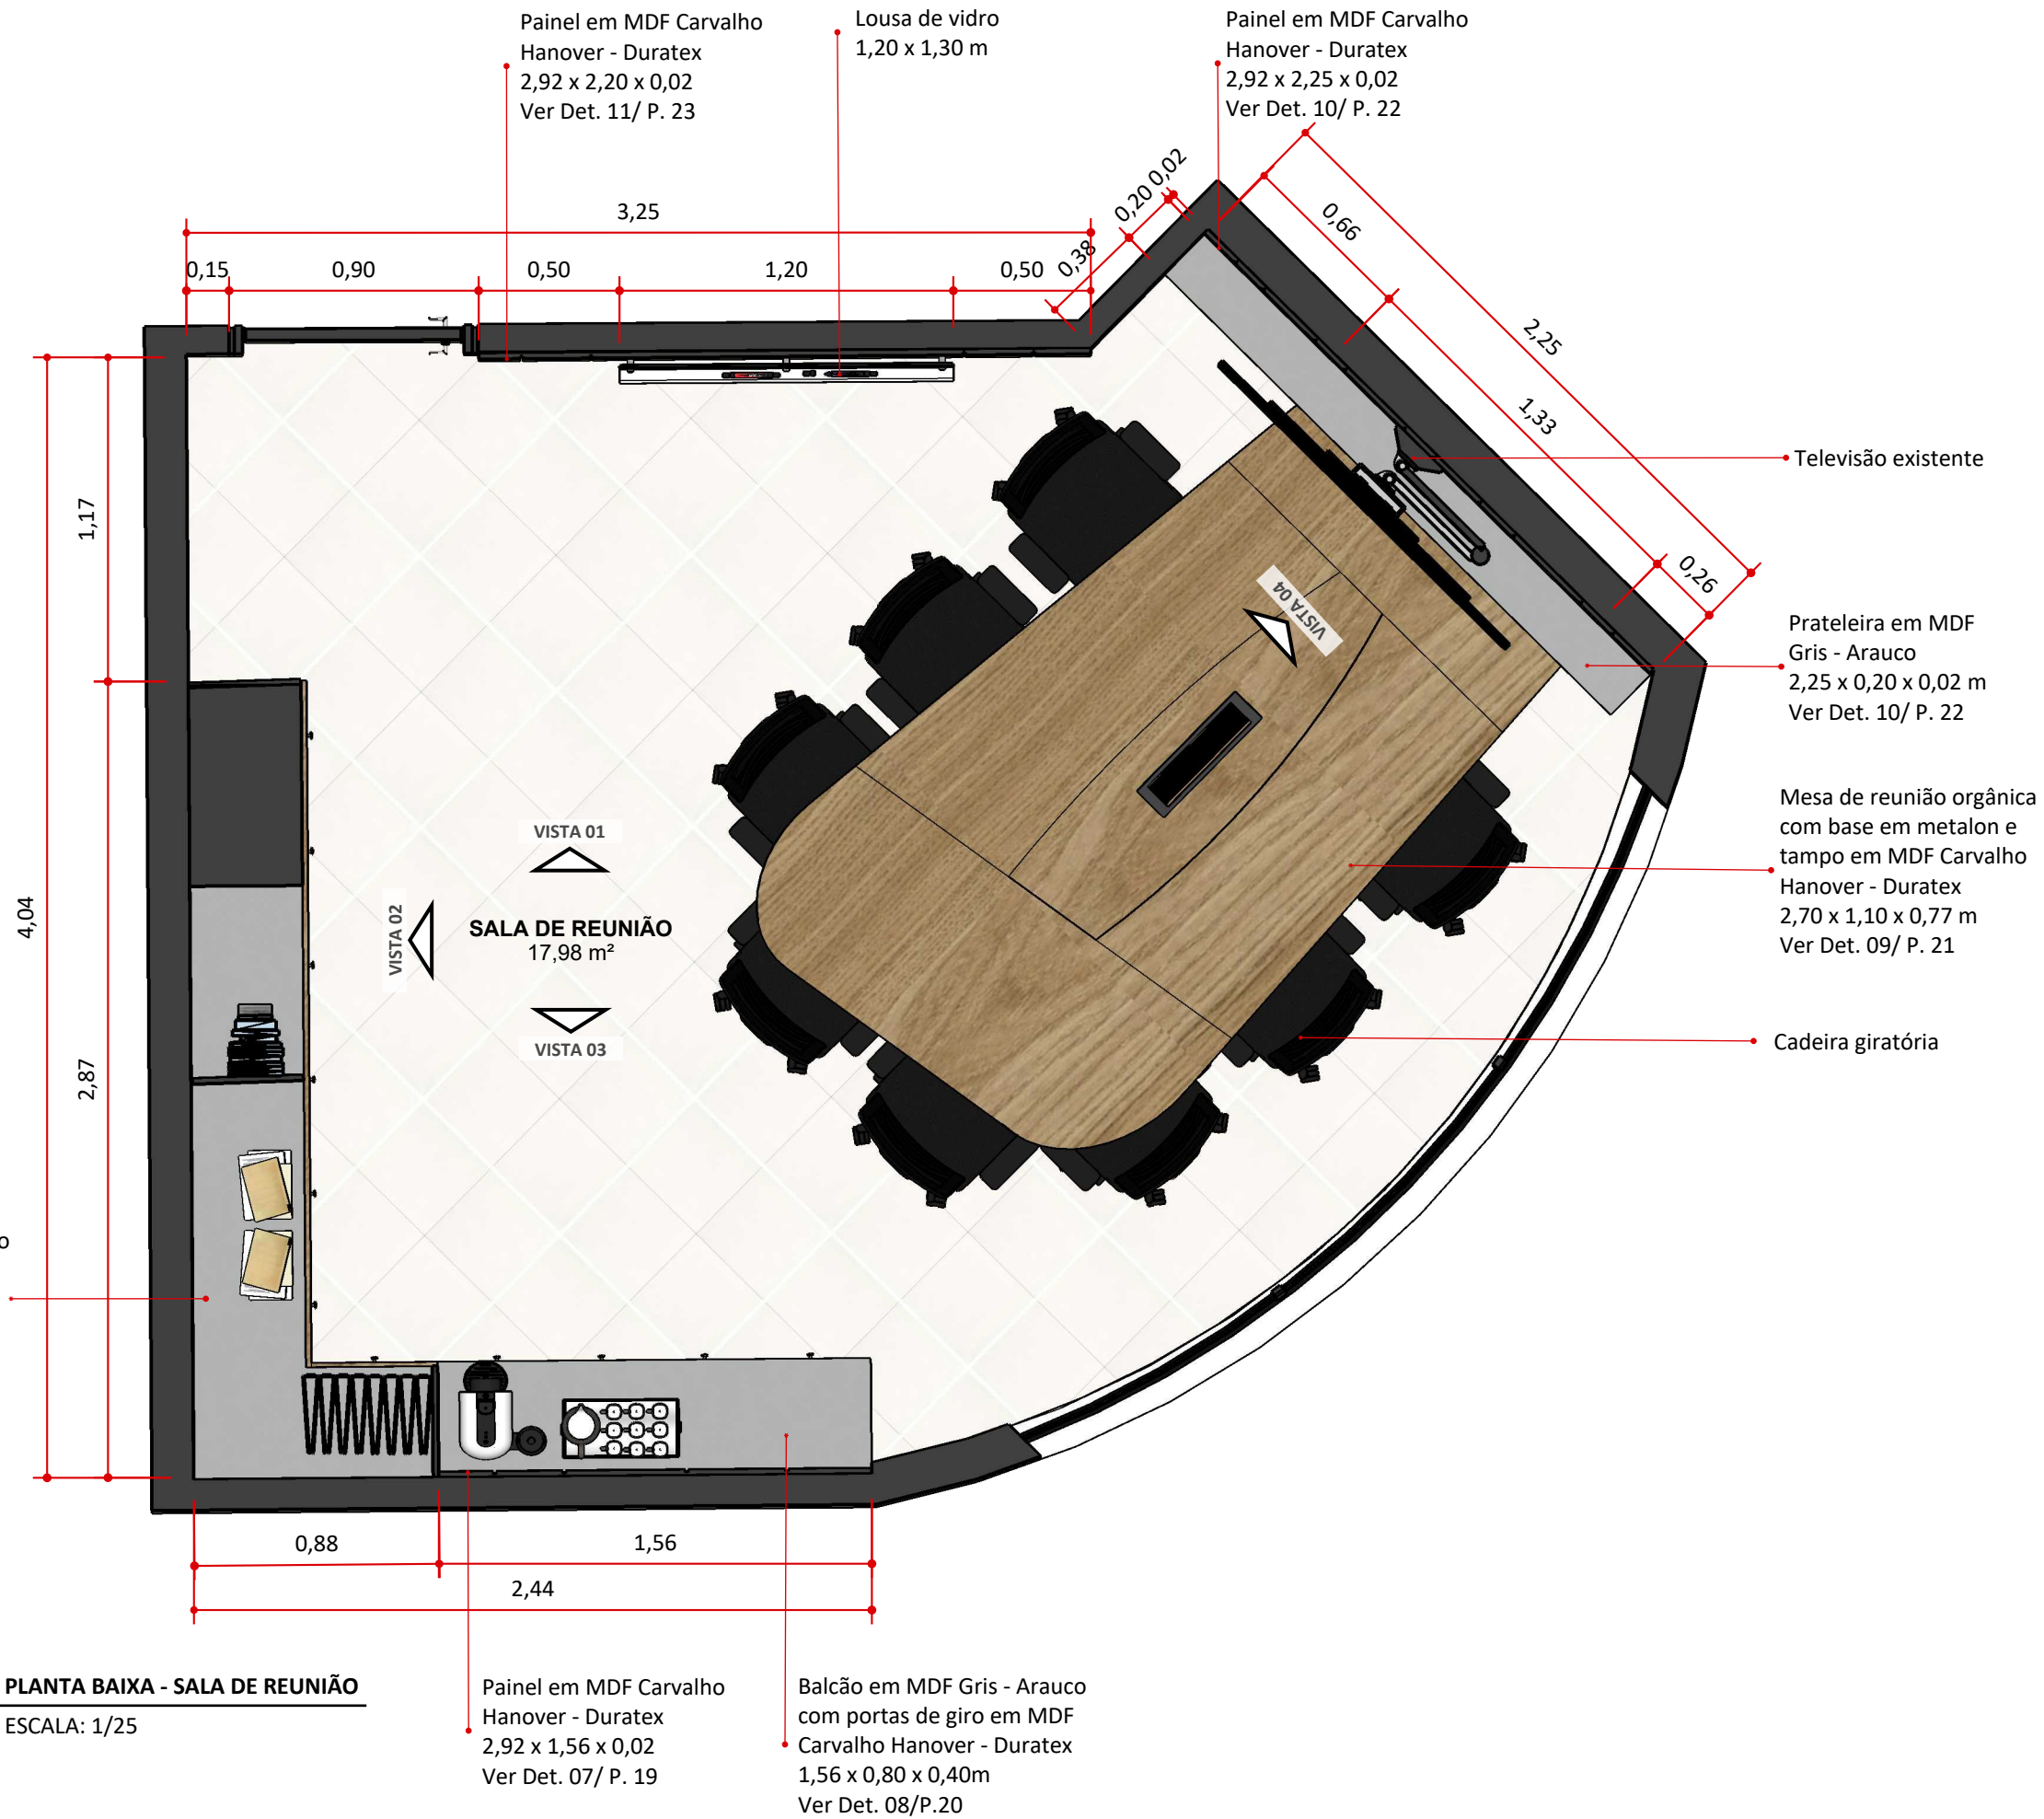

	PRANCHA: 13/23	
	PROJETO: AMBIENTAÇÃO LABCIM	PROJETISTAS: EMILLA AÇUCENA PAIVA
	PROPRIETÁRIO: LABCIM	 <i>Pedro Dias</i> PEDRO HENRIQUE DIAS DE CARVALHO CAU A279884-0
CONTEÚDO: PLANTA BAIXA - SALA DE REUNIÃO		ESCALA: INDICADA
ENDEREÇO: INSTITUTO DE QUÍMICA- LAGOA NOVA, NATAL - RN		DATA: MARÇO/2025

OBSERVAÇÃO: AS MEDIDAS ESTÃO EM METRO E DEVEM SER CONFERIDAS NO LOCAL PELO PROFISSIONAL RESPONSÁVEL PELA EXECUÇÃO.

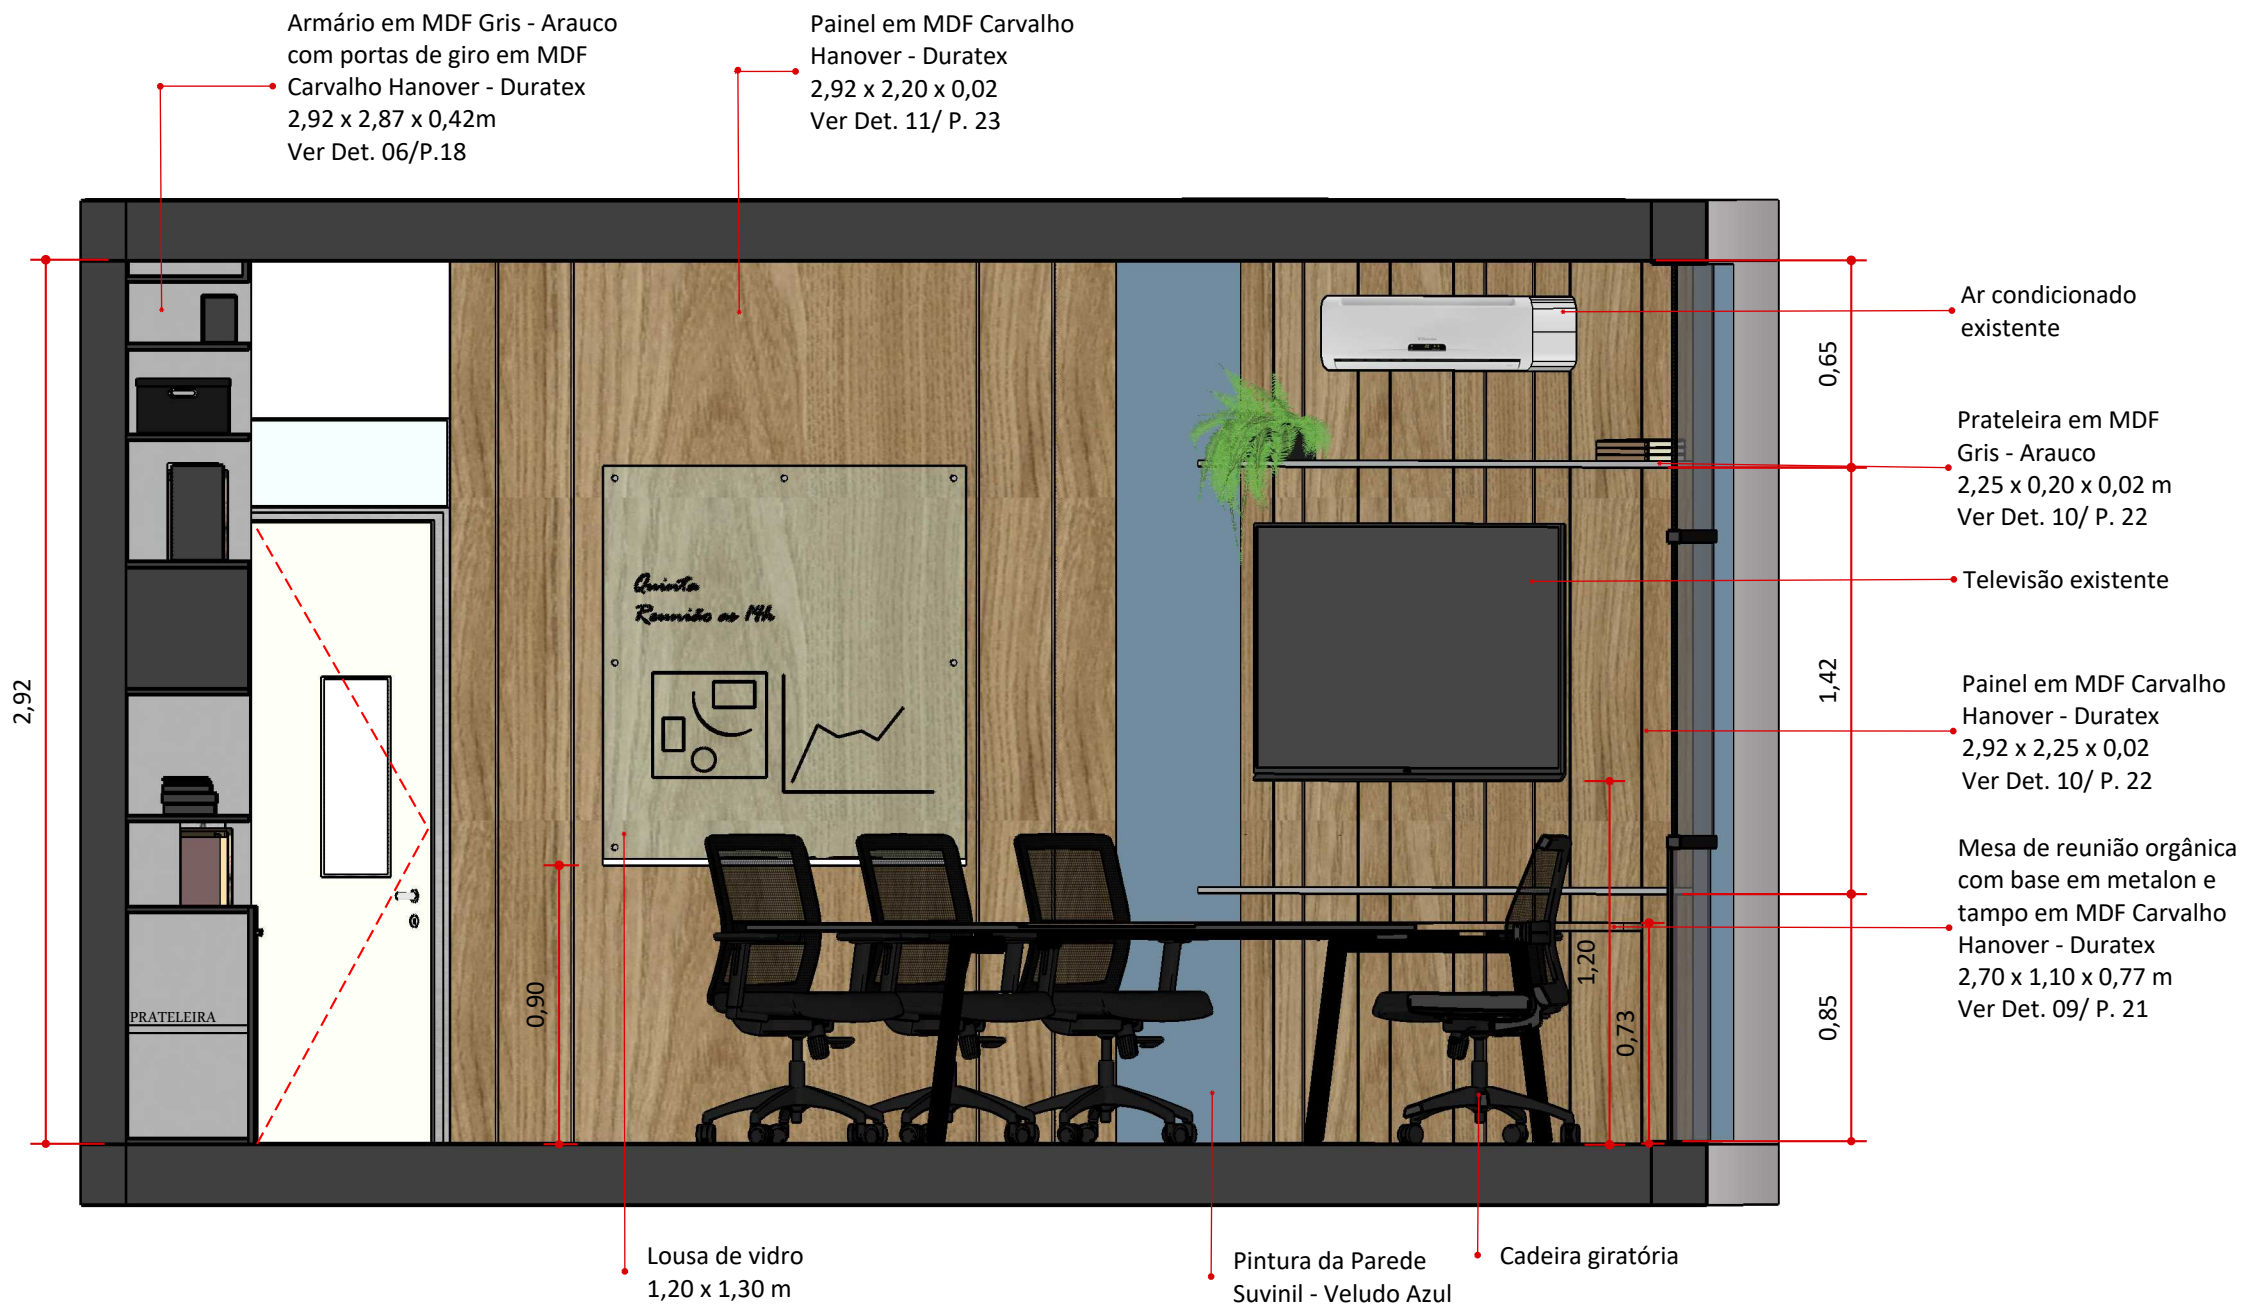


1


VISTA 01 - SALA DE REUNIÃO
ESCALA: 1/25

Prateleira em MDF
Gris - Arauco
1,56 x 0,20 x 0,02 m
Ver Det. 07/ P. 19


Balcão em MDF Gris - Arauco
com portas de giro em MDF
Carvalho Hanover - Duratex
1,56 x 0,80 x 0,40m
Ver Det. 08/P.20

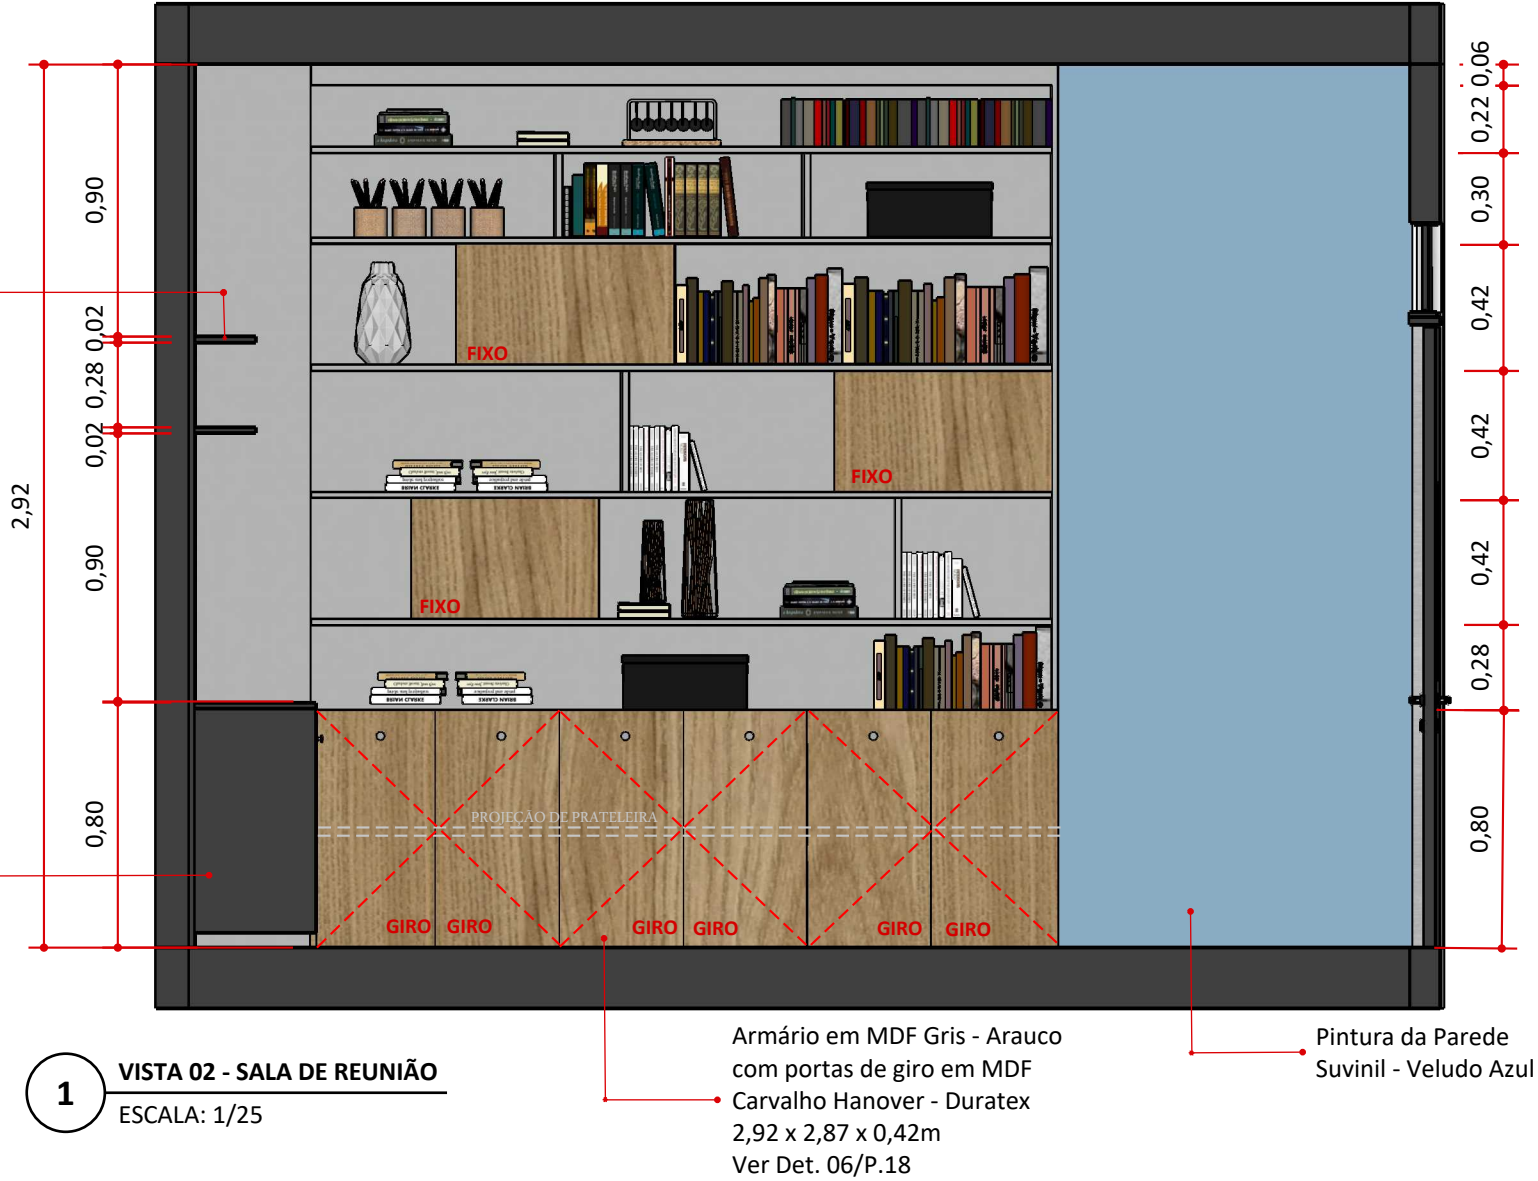


1 VISTA 03 - SALA DE REUNIÃO
ESCALA: 1/25

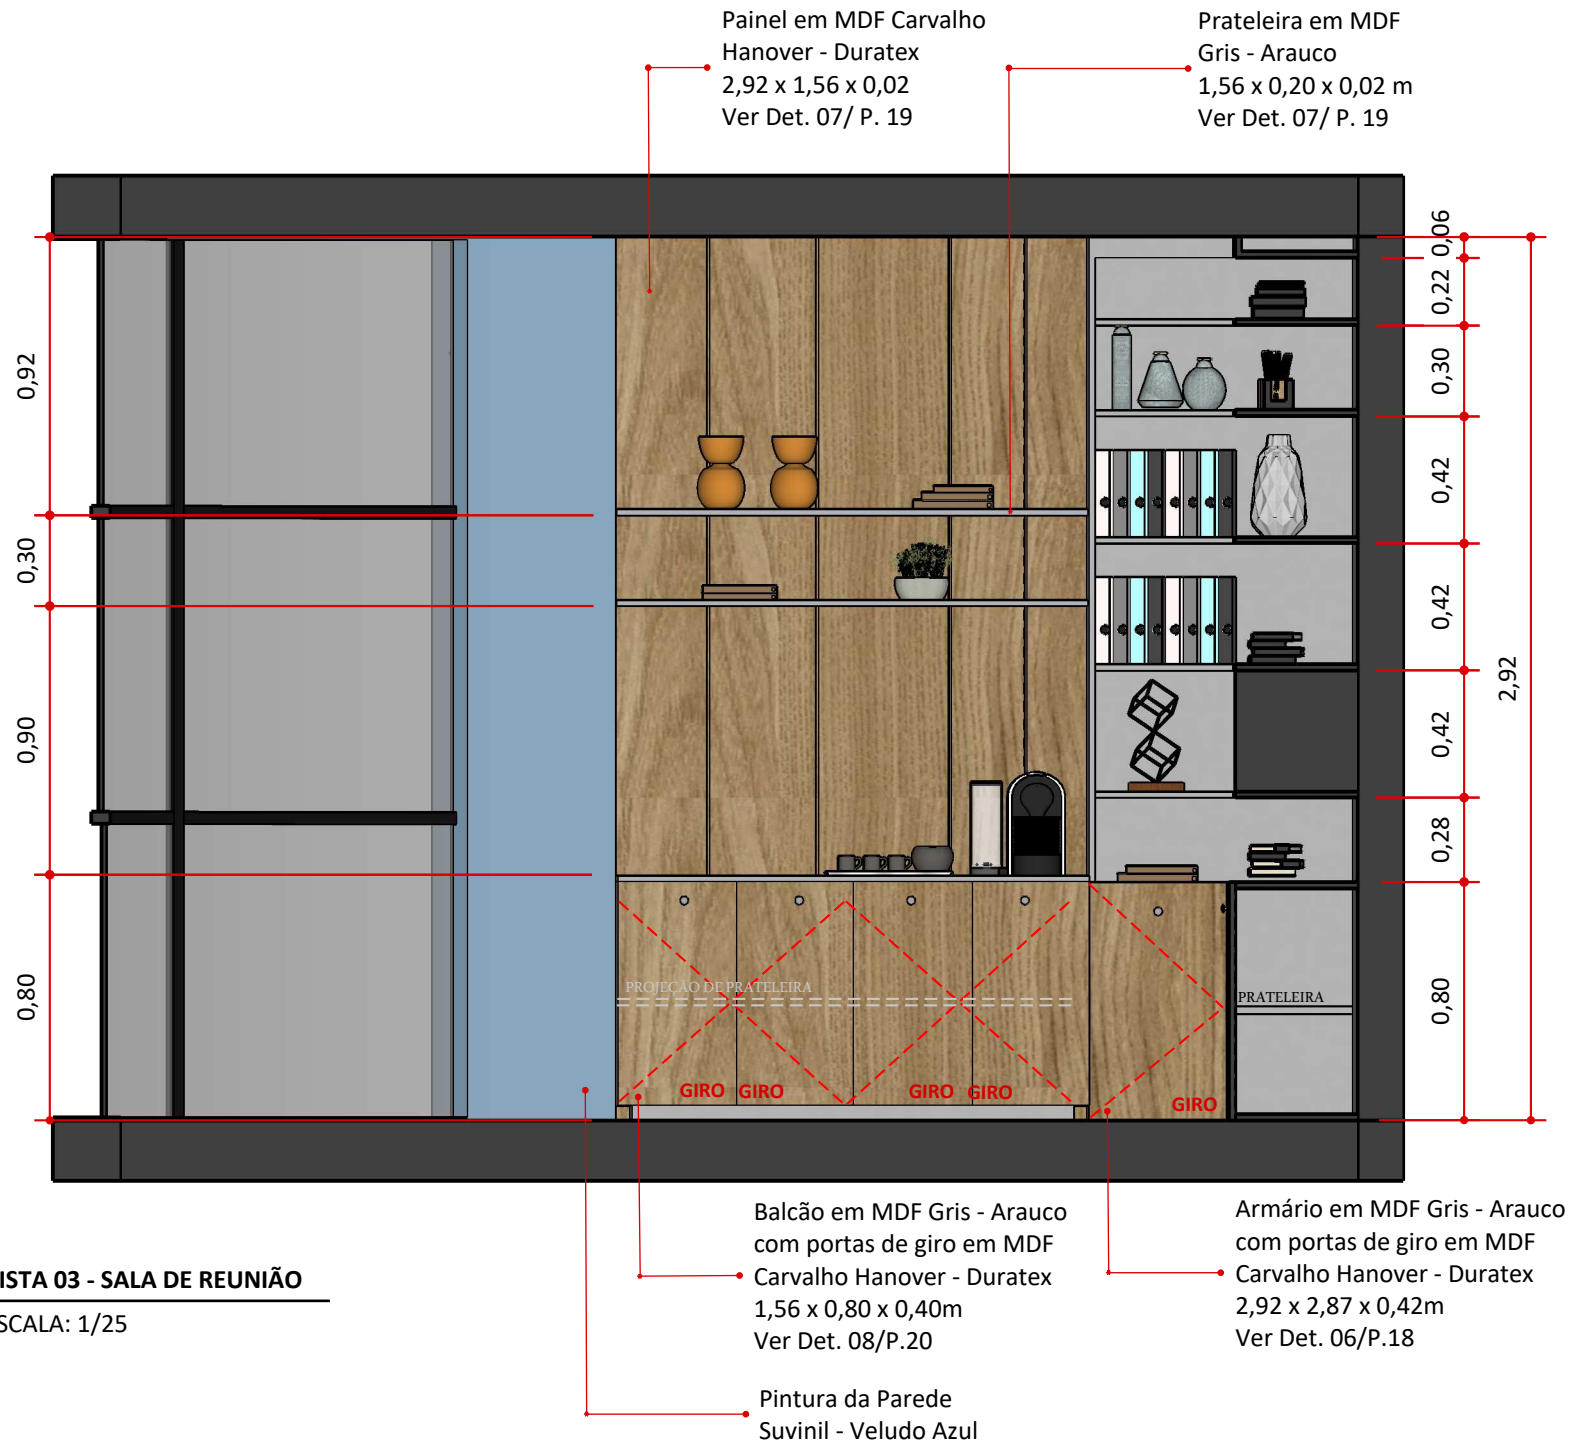


1 VISTA 04 - SALA DE REUNIÃO
ESCALA: 1/25

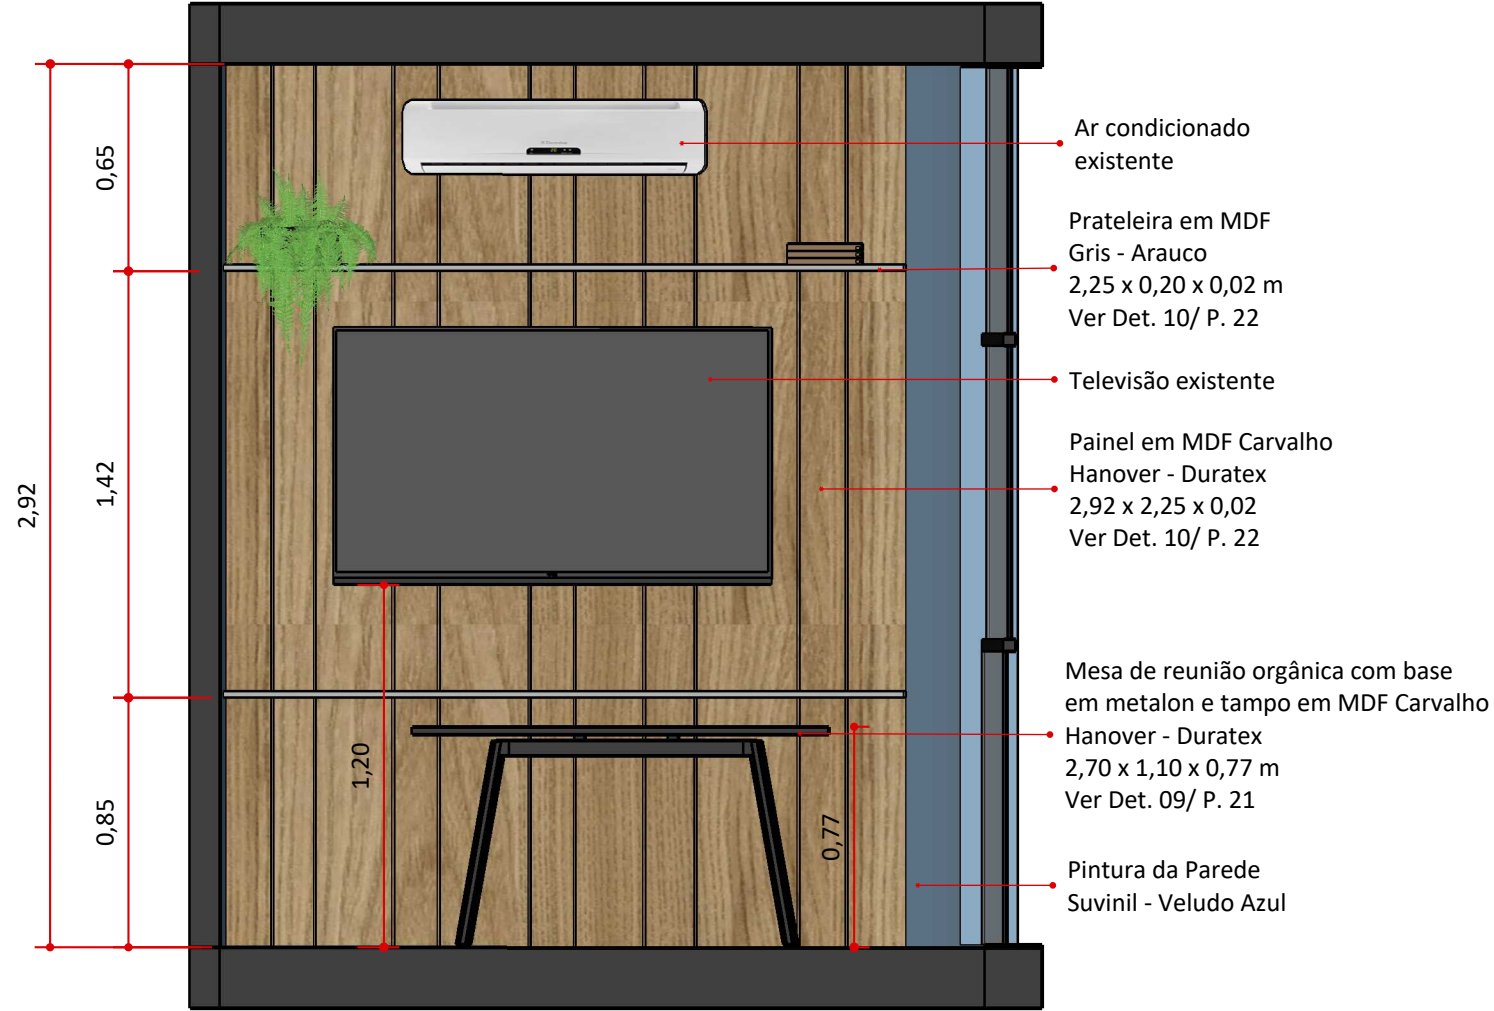


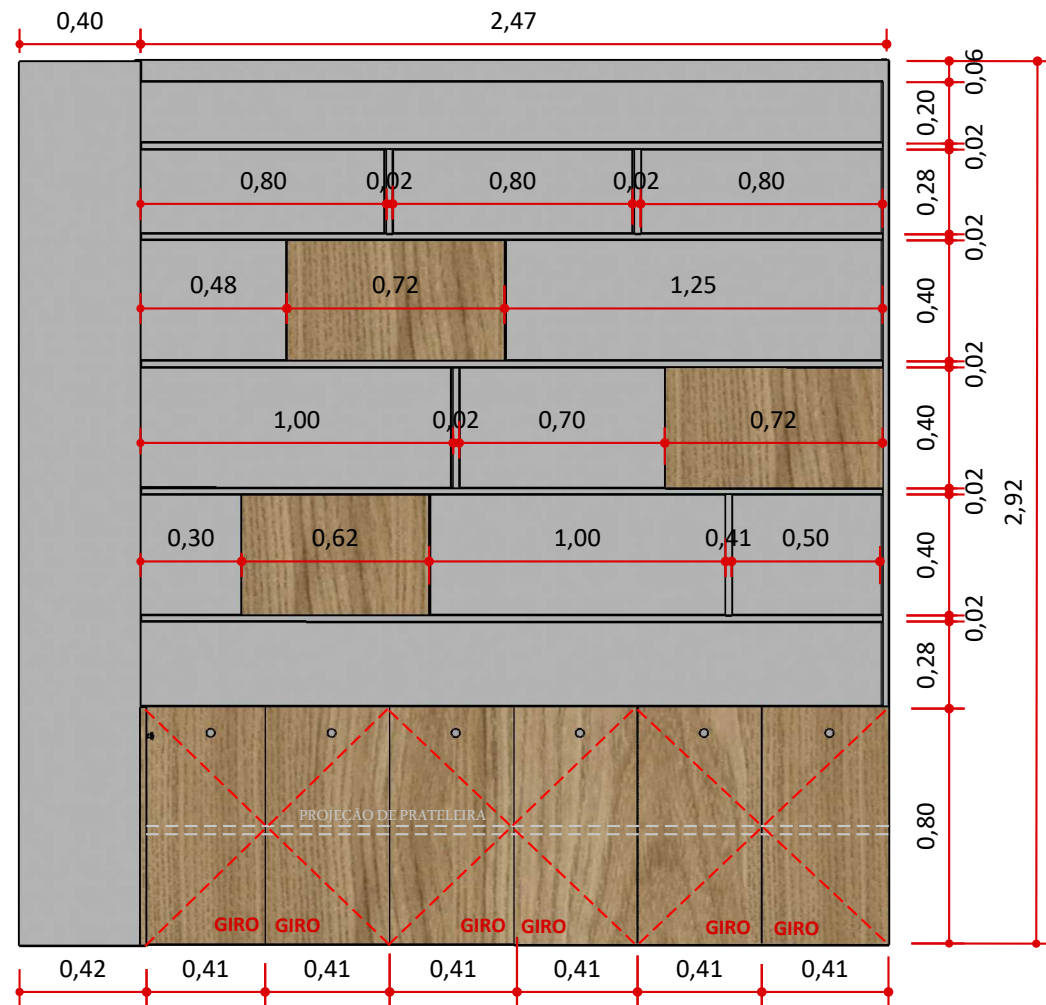


1 VISTA FRONTAL - ARMÁRIO
ESCALA: 1/25

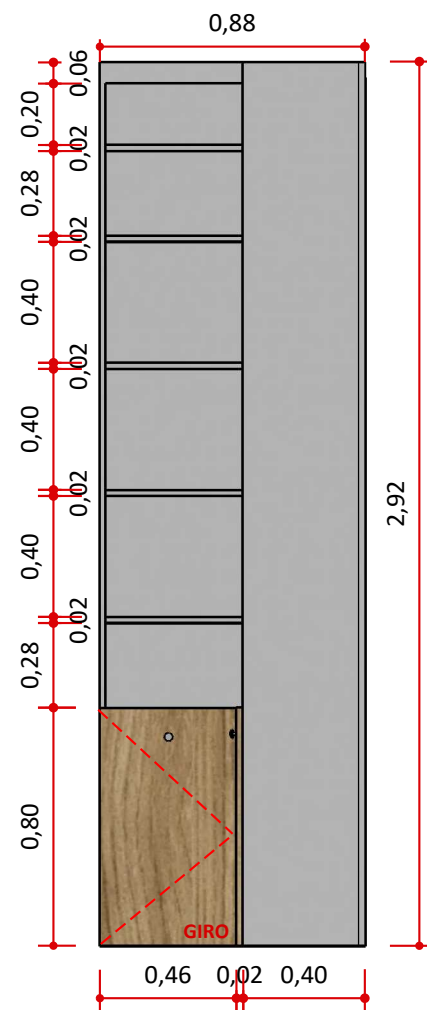

3 VISTA LATERAL - ARMÁRIO
ESCALA: 1/25

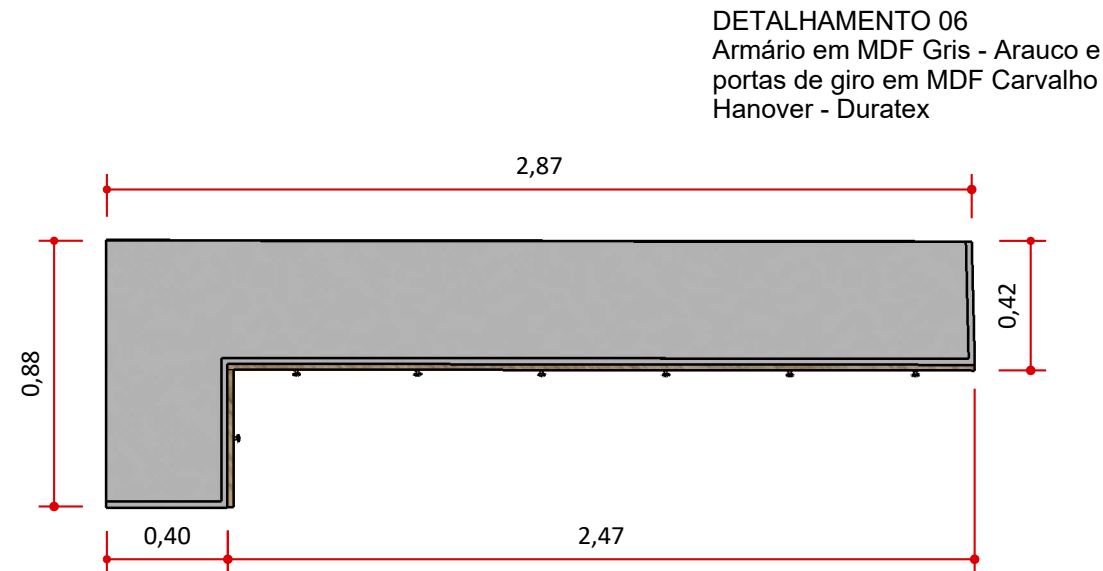

2 VISTA TOPO - ARMÁRIO
ESCALA: 1/25

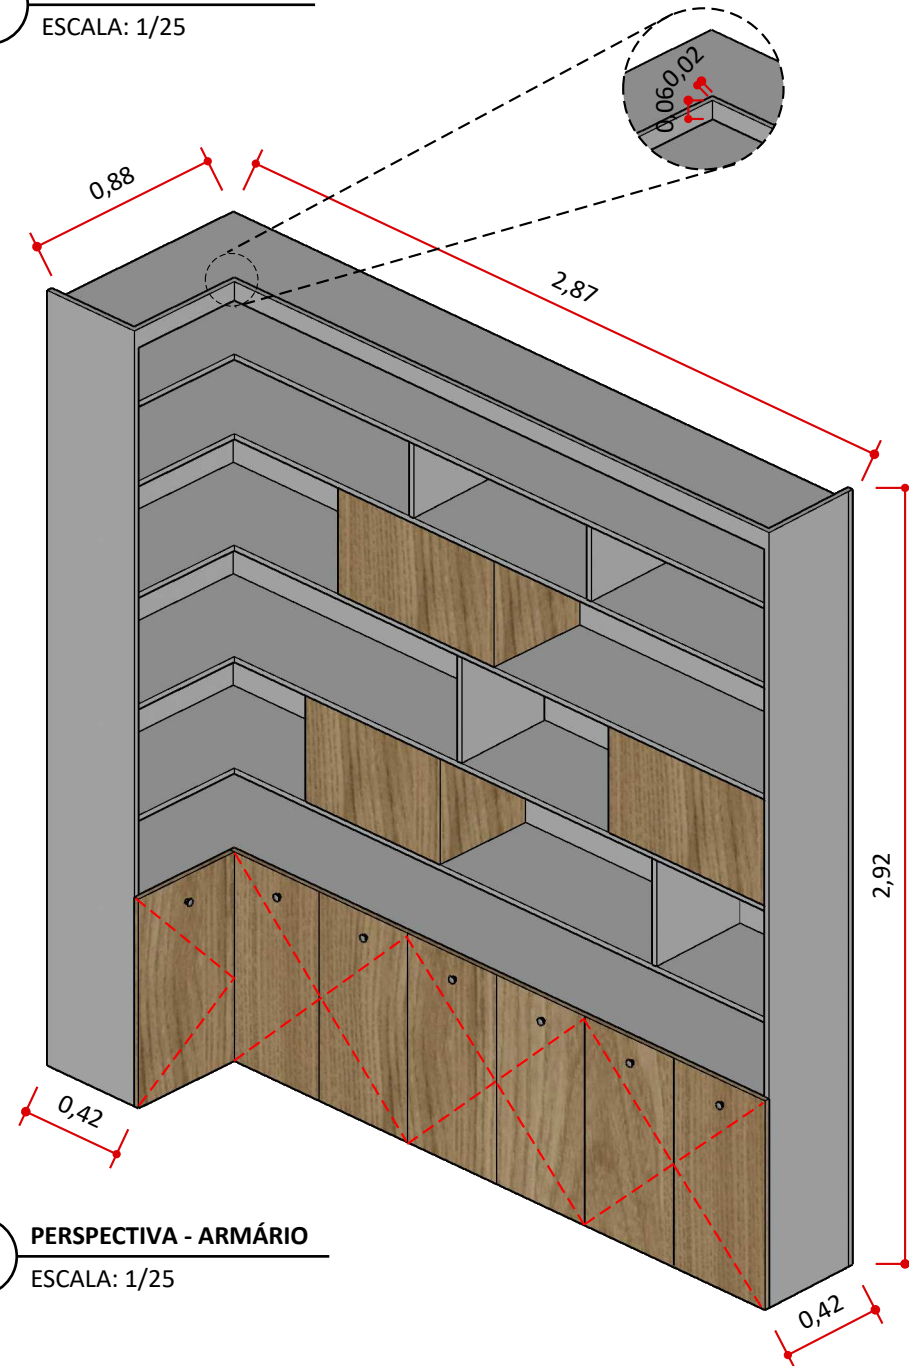

4 PERSPECTIVA - ARMÁRIO
ESCALA: 1/25

PRANCHA:

PROJETISTAS: EMILLA AÇUCENA PAIVA

CONTEÚDO: DETALHAMENTO MÓVEIS

PROJETO: AMBIENTAÇÃO LABCIM

PROPRIETÁRIO: LABCIM

ENDEREÇO: INSTITUTO DE QUÍMICA-
LAGOA NOVA, NATAL - RN

18/23

PEDRO HENRIQUE DIAS DE CARVALHO
CAU A279884-0


ESCALA: INDICADA

DATA: MARÇO/2025


EDIFIQUE
ARQUITETURA E ENGENHARIA

OBSERVAÇÃO: AS MEDIDAS ESTÃO EM METRO E DEVEM SER CONFERIDAS NO LOCAL PELO PROFISSIONAL RESPONSÁVEL PELA EXECUÇÃO.


1 VISTA FRONTAL - PAINEL BALCÃO
ESCALA: 1/25

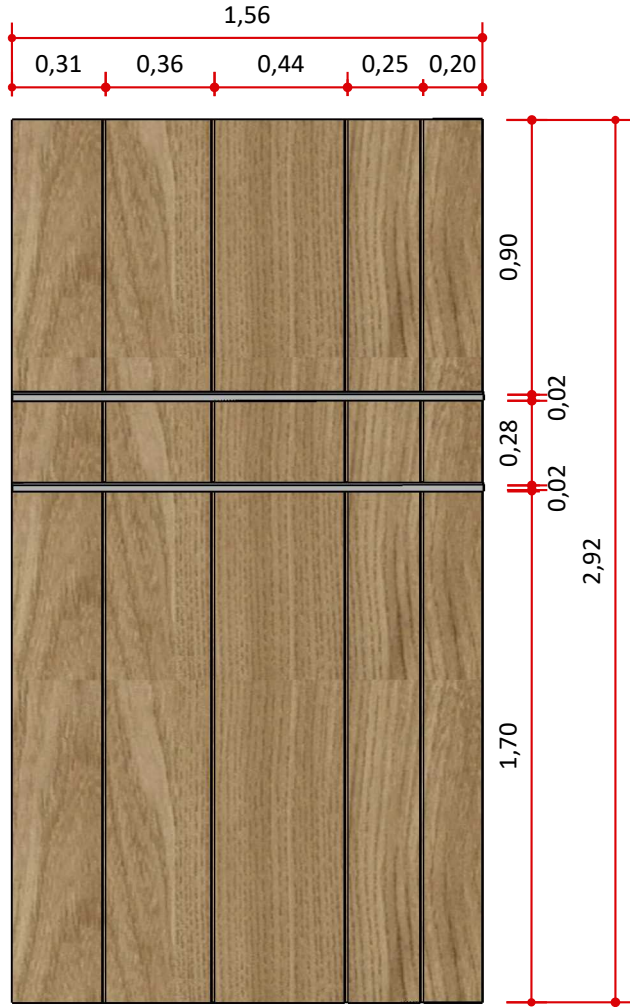


3 PERSPECTIVA - PRATELEIRA (2 UNIDADES)
ESCALA: 1/10

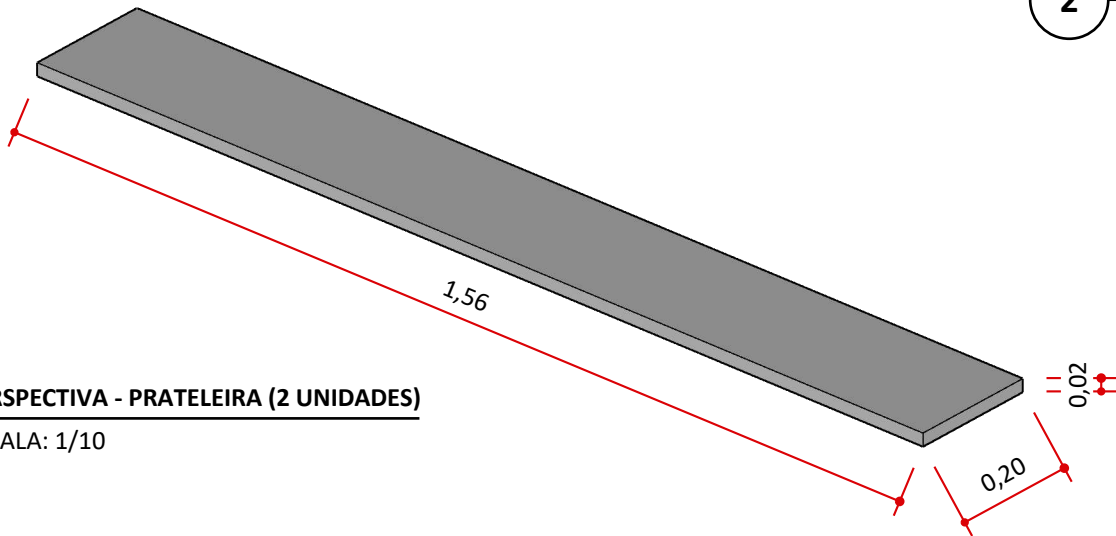


2 PERSPECTIVA - PAINEL E PRATELEIRA
ESCALA: 1/25

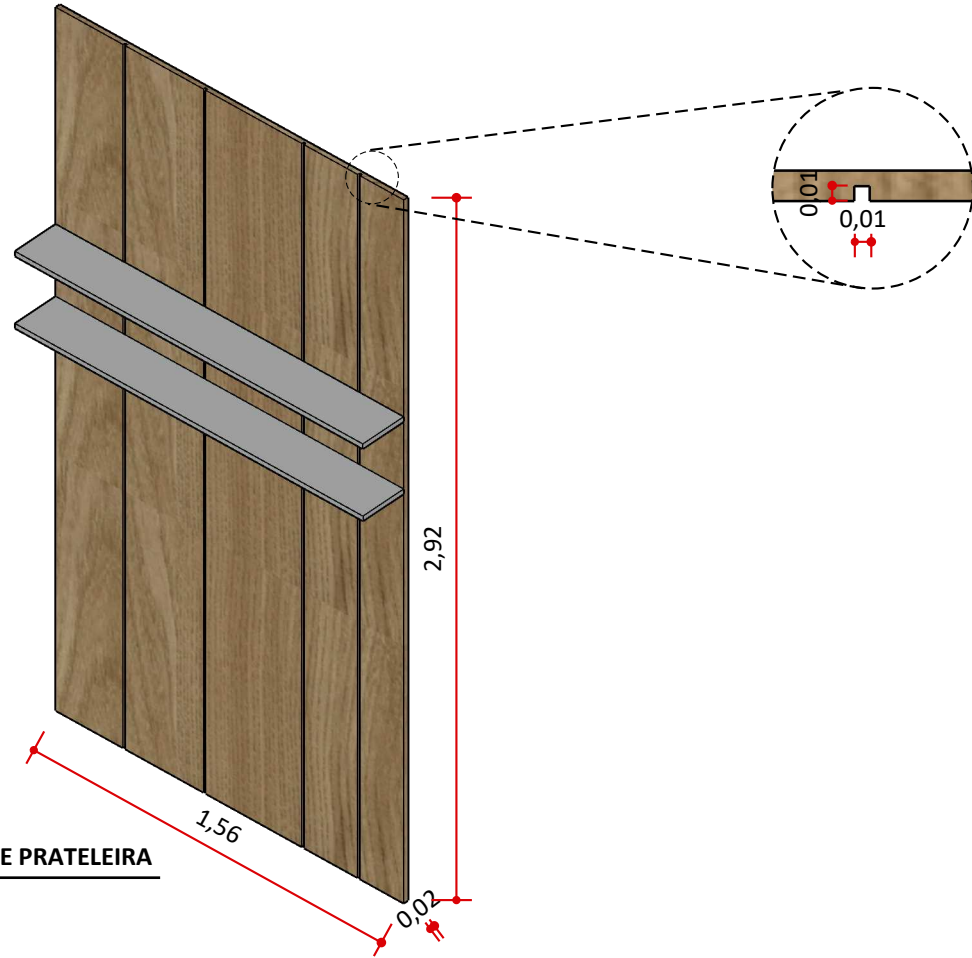


DETALHAMENTO 07
Painel em MDF Carvalho Hanover -
Duratex e prateleira em MDF Gris -
Arauco

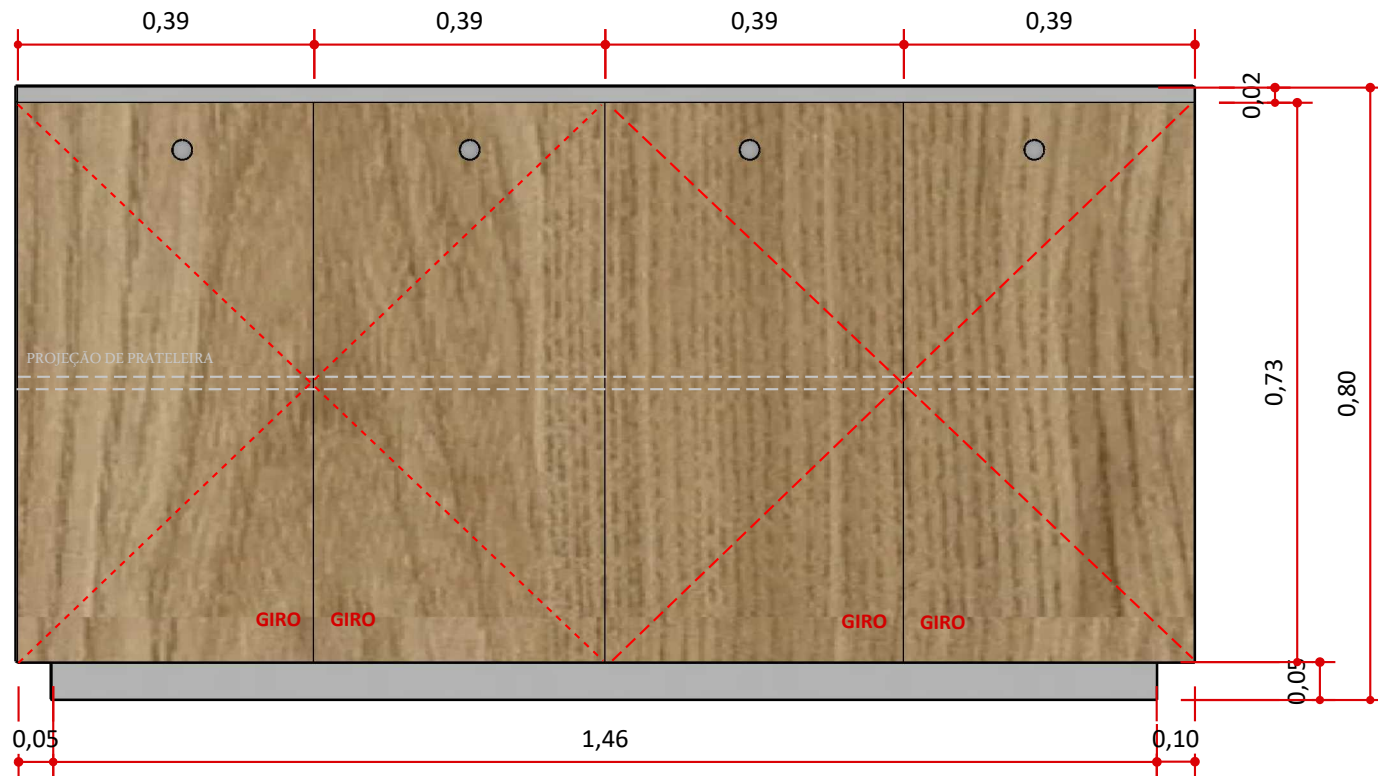


1 VISTA FRONTAL - BALCÃO
ESCALA: 1/10

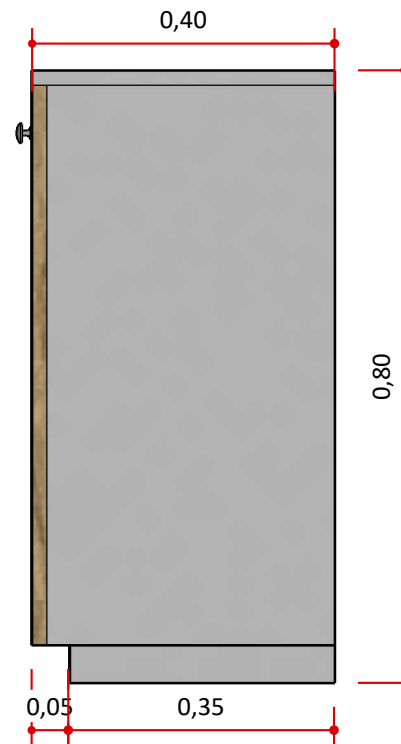

2 VISTA LATERAL - BALCÃO
ESCALA: 1/10

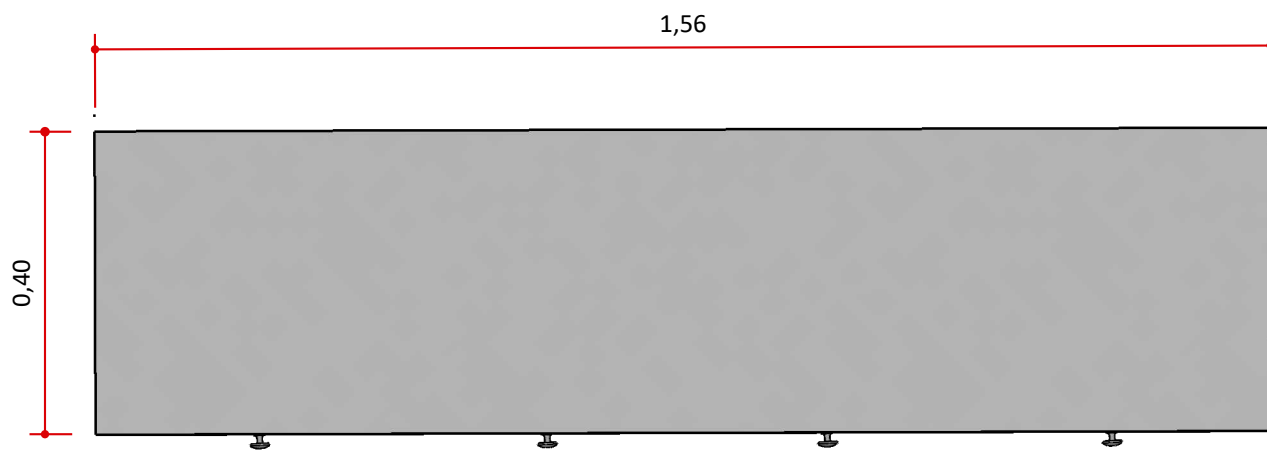

3 VISTA TOPO - BALCÃO
ESCALA: 1/10

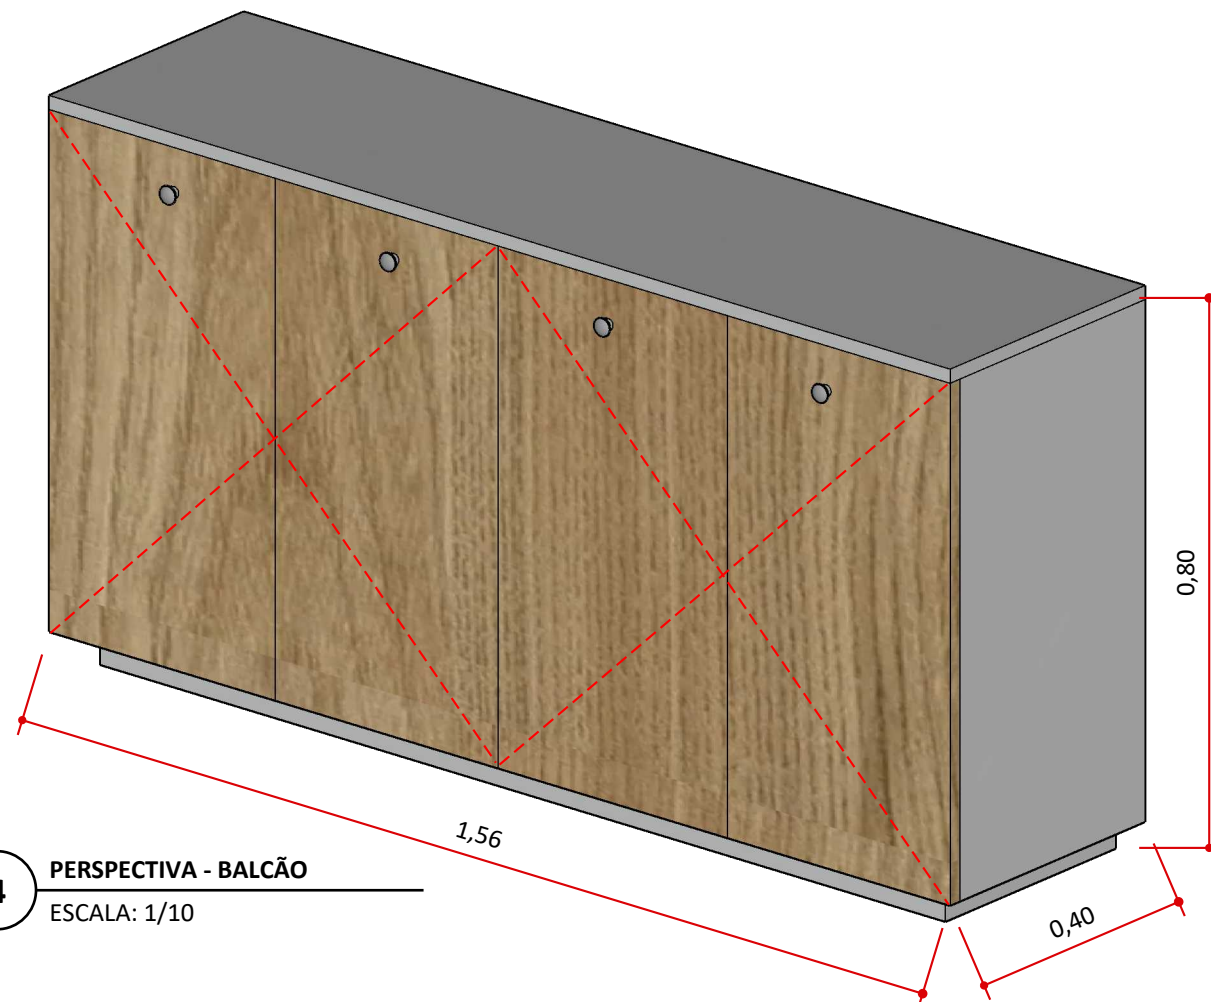


4 PERSPECTIVA - BALCÃO
ESCALA: 1/10


DETALHAMENTO 08
Balcão em MDF Gris - Arauco e
portas de giro em MDF Carvalho
Hanover - Duratex

PRANCHIA:	20/23
PROJETISTAS:	EMILLA AÇUCENA PAIVA
CONTEÚDO:	DETALHAMENTO MÓVEIS
ESCALA:	INDICADA
DATA:	MARÇO/2025
PROJETO:	AMBIENTAÇÃO LABCIM
PROPRIETÁRIO:	LABCIM
ENDEREÇO:	INSTITUTO DE QUÍMICA- LAGOA NOVA, NATAL - RN
EDIFIQUE	ARQUITETURA E ENGENHARIA


OBSERVAÇÃO: AS MEDIDAS ESTÃO EM METRO E DEVEM SER CONFERIDAS NO LOCAL PELO PROFISSIONAL RESPONSÁVEL PELA EXECUÇÃO.

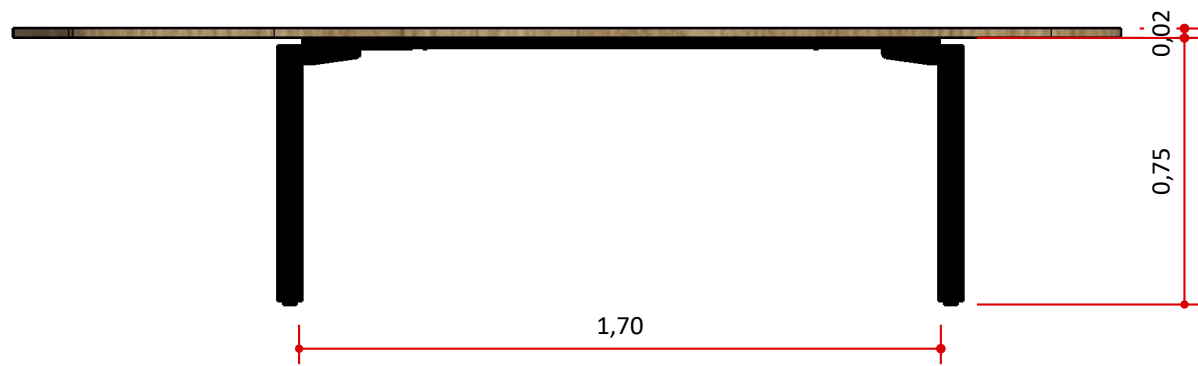


1 VISTA FRONTAL - MESA DE REUNIÃO
ESCALA: 1/20

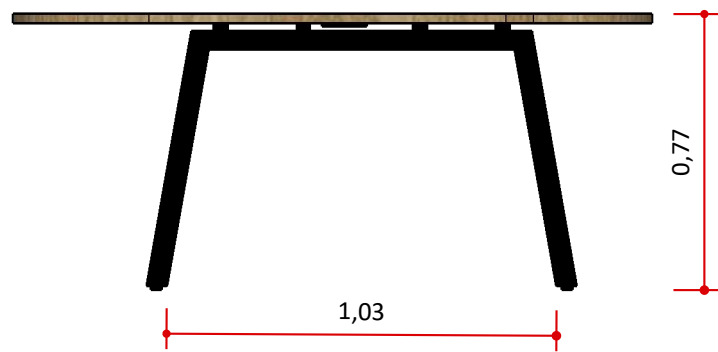

2 VISTA LATERAL - MESA DE REUNIÃO
ESCALA: 1/20

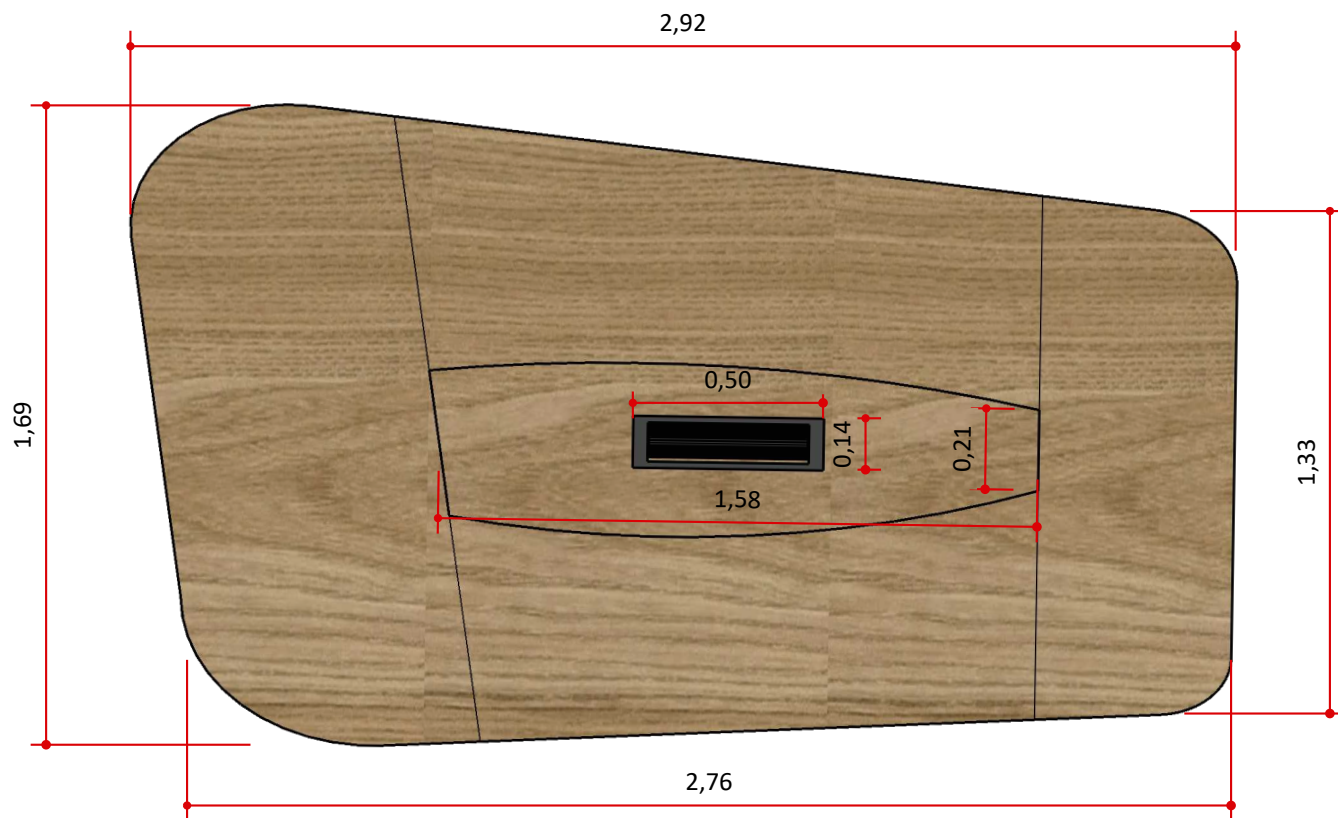

3 VISTA TOPO - MESA DE REUNIÃO
ESCALA: 1/20

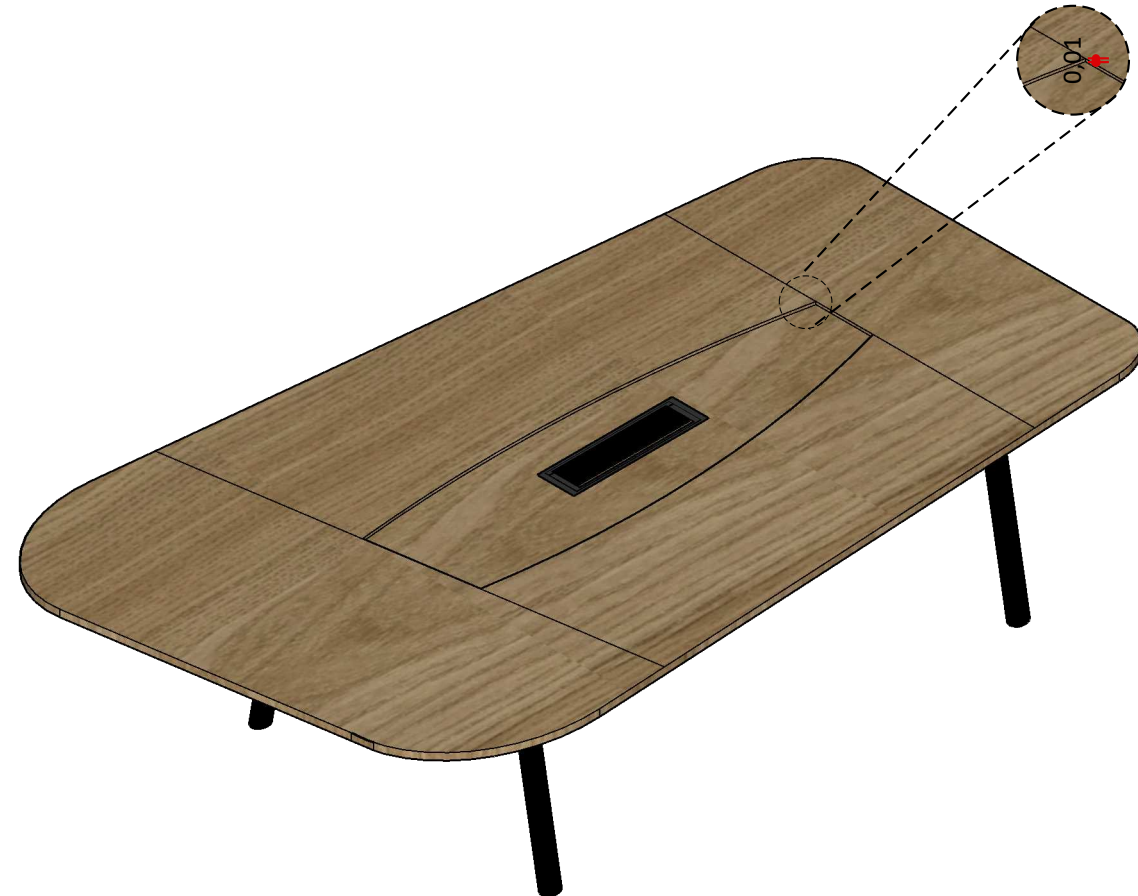

4 PERSPECTIVA - MESA DE REUNIÃO
ESCALA: 1/20

DETALHAMENTO 09
Mesa de reunião em MDF Carvalho
Hanover - Duratex

PROJETO: AMBIENTAÇÃO LABCIM
PROPRIETÁRIO: LABCIM
ENDEREÇO: INSTITUTO DE QUÍMICA-
LAGOA NOVA, NATAL - RN


CONTEÚDO: DETALHAMENTO MÓVEIS
ESCALA: INDICADA
DATA: MARÇO/2025

PROJETISTAS: EMILLA AÇUCENA PAIVA
.....
PEDRO HENRIQUE DIAS DE CARVALHO
CAU A279884-0


PRANCHIA: 21/23

.....
Pedro Dias
PEDRO HENRIQUE DIAS DE CARVALHO
CAU A279884-0


OBSERVAÇÃO: AS MEDIDAS ESTÃO EM METRO E DEVEM SER CONFERIDAS NO LOCAL PELO PROFISSIONAL RESPONSÁVEL PELA EXECUÇÃO.

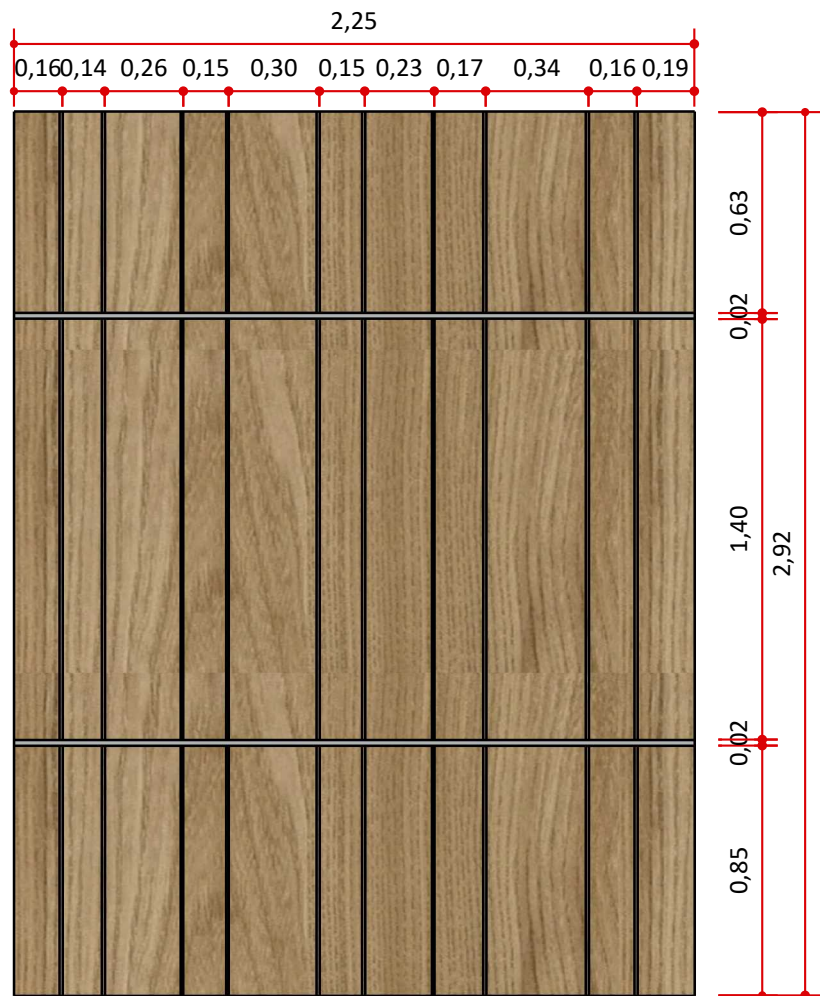

1 VISTA FRONTAL - PAINEL TV
ESCALA: 1/25

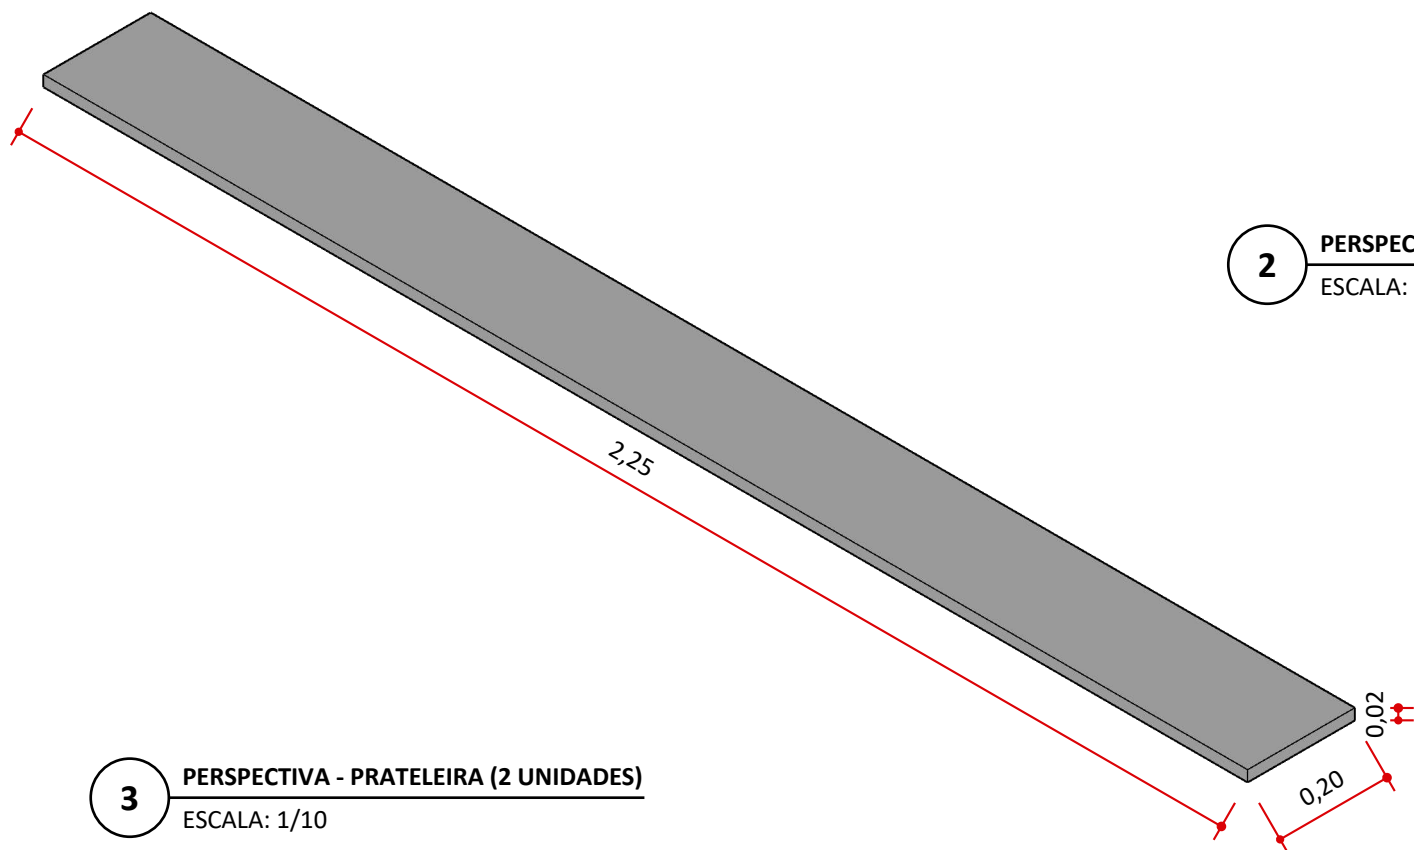

3 PERSPECTIVA - PRATELEIRA (2 UNIDADES)
ESCALA: 1/10

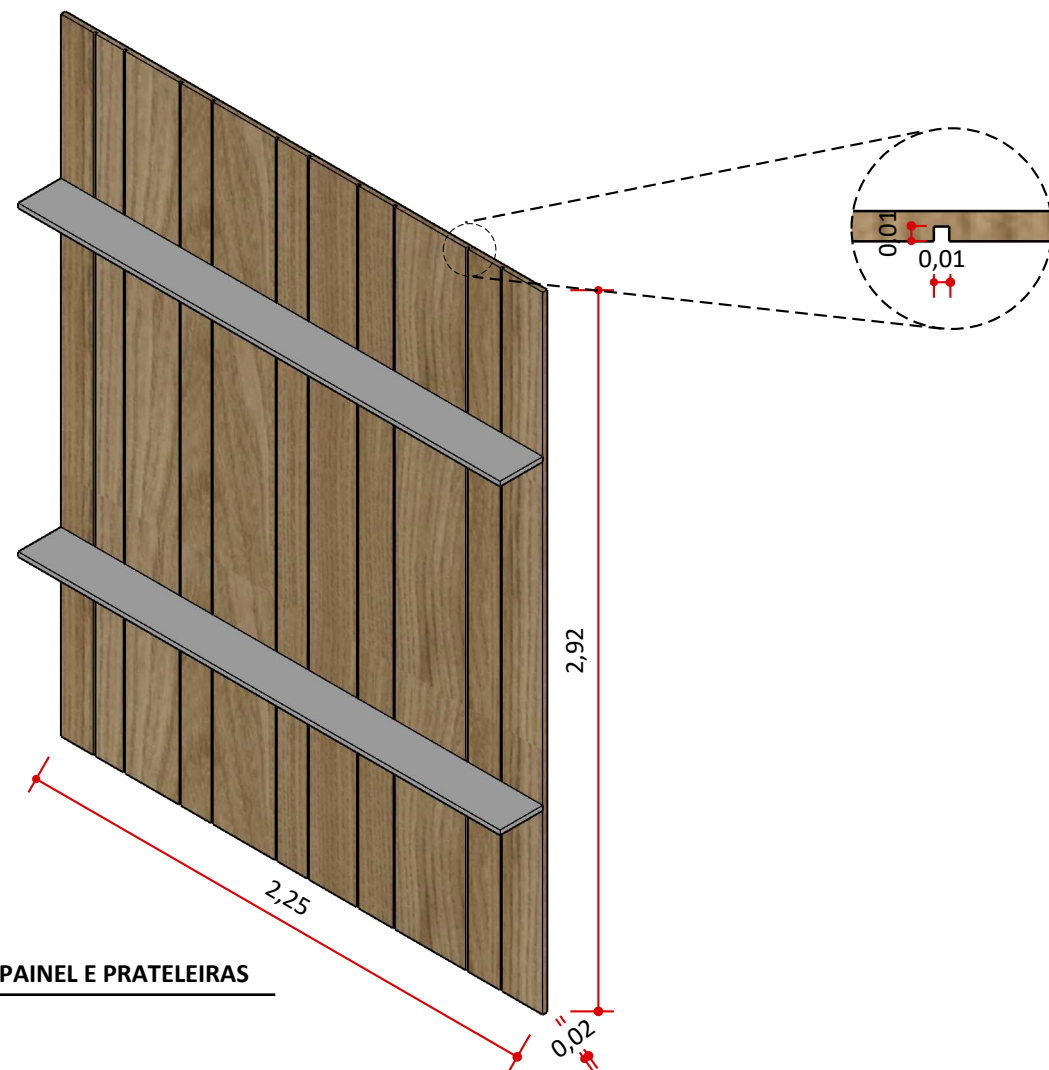


2 PERSPECTIVA - PAINEL E PRATELEIRAS
ESCALA: 1/25

DETALHAMENTO 10
Painel em MDF Carvalho Hanover -
Duratex e prateleira em MDF Gris -
Arauco

 EDIFÍQUE ARQUITETURA E ENGENHARIA	PROJETO: AMBIENTAÇÃO LABCIM	CONTEÚDO: DETALHAMENTO MÓVEIS	PROJETISTAS: EMILLA AÇUCENA PAIVA	PRANCHA:
	PROPRIETÁRIO: LABCIM ENDEREÇO: INSTITUTO DE QUÍMICA- LAGOA NOVA, NATAL - RN	ESCALA: INDICADA DATA: MARÇO/2025	 PEDRO HENRIQUE DIAS DE CARVALHO CAU A279884-0	22/23

OBSERVAÇÃO: AS MEDIDAS ESTÃO EM METRO E DEVEM SER CONFERIDAS NO LOCAL PELO PROFISSIONAL RESPONSÁVEL PELA EXECUÇÃO.

DETALHAMENTO 11
Painel em MDF Carvalho Hanover -
Duratex

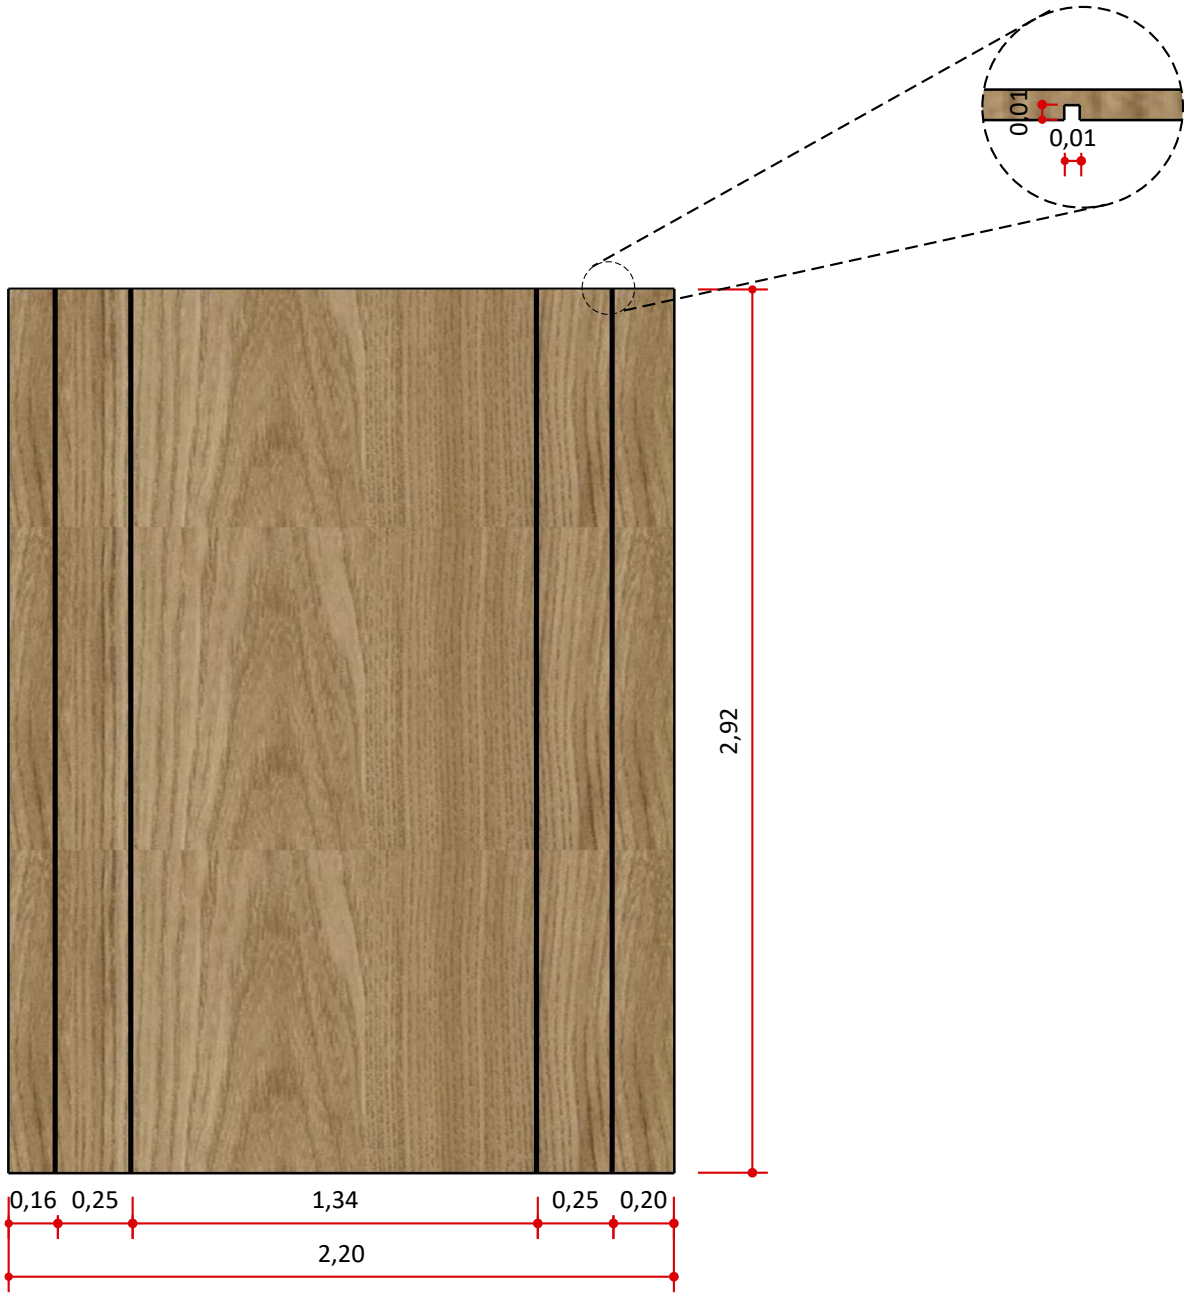

1 VISTA FRONTAL - PAINEL QUADRO
ESCALA: 1/25



2 PERSPECTIVA- PAINEL QUADRO
ESCALA: 1/25

**TRANSFORMANDO
LUGARES EM LARES**

