


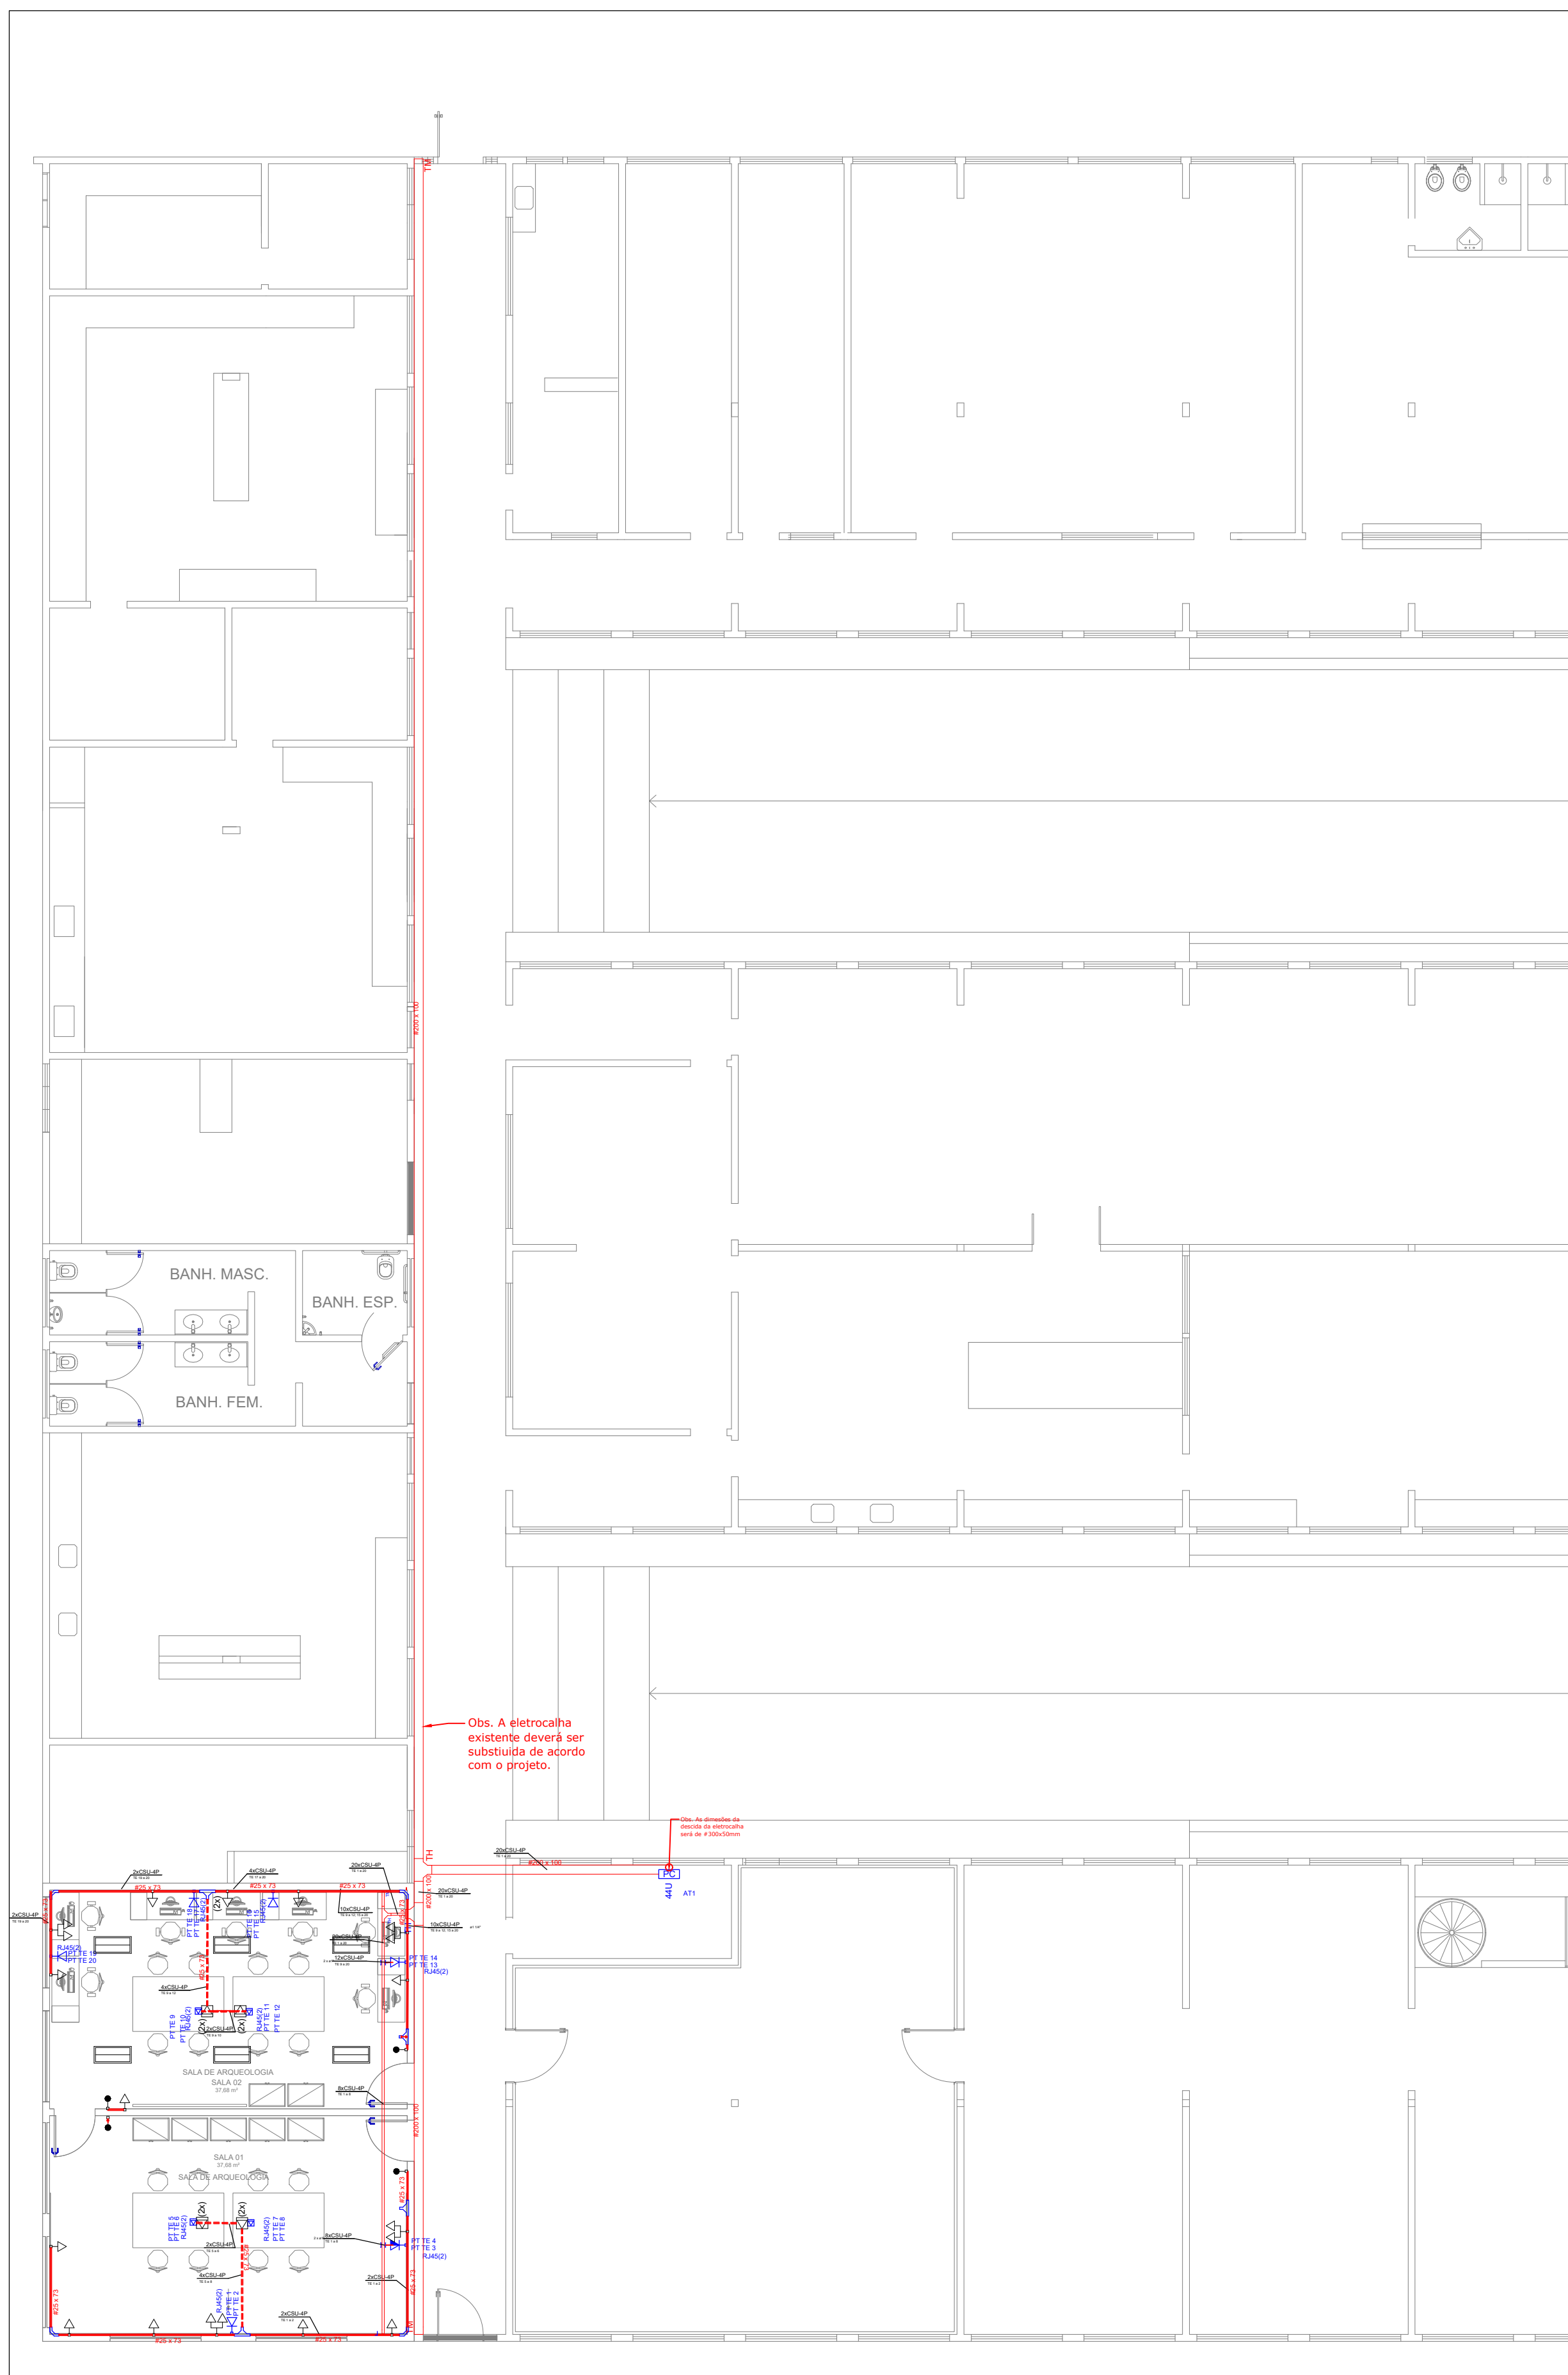


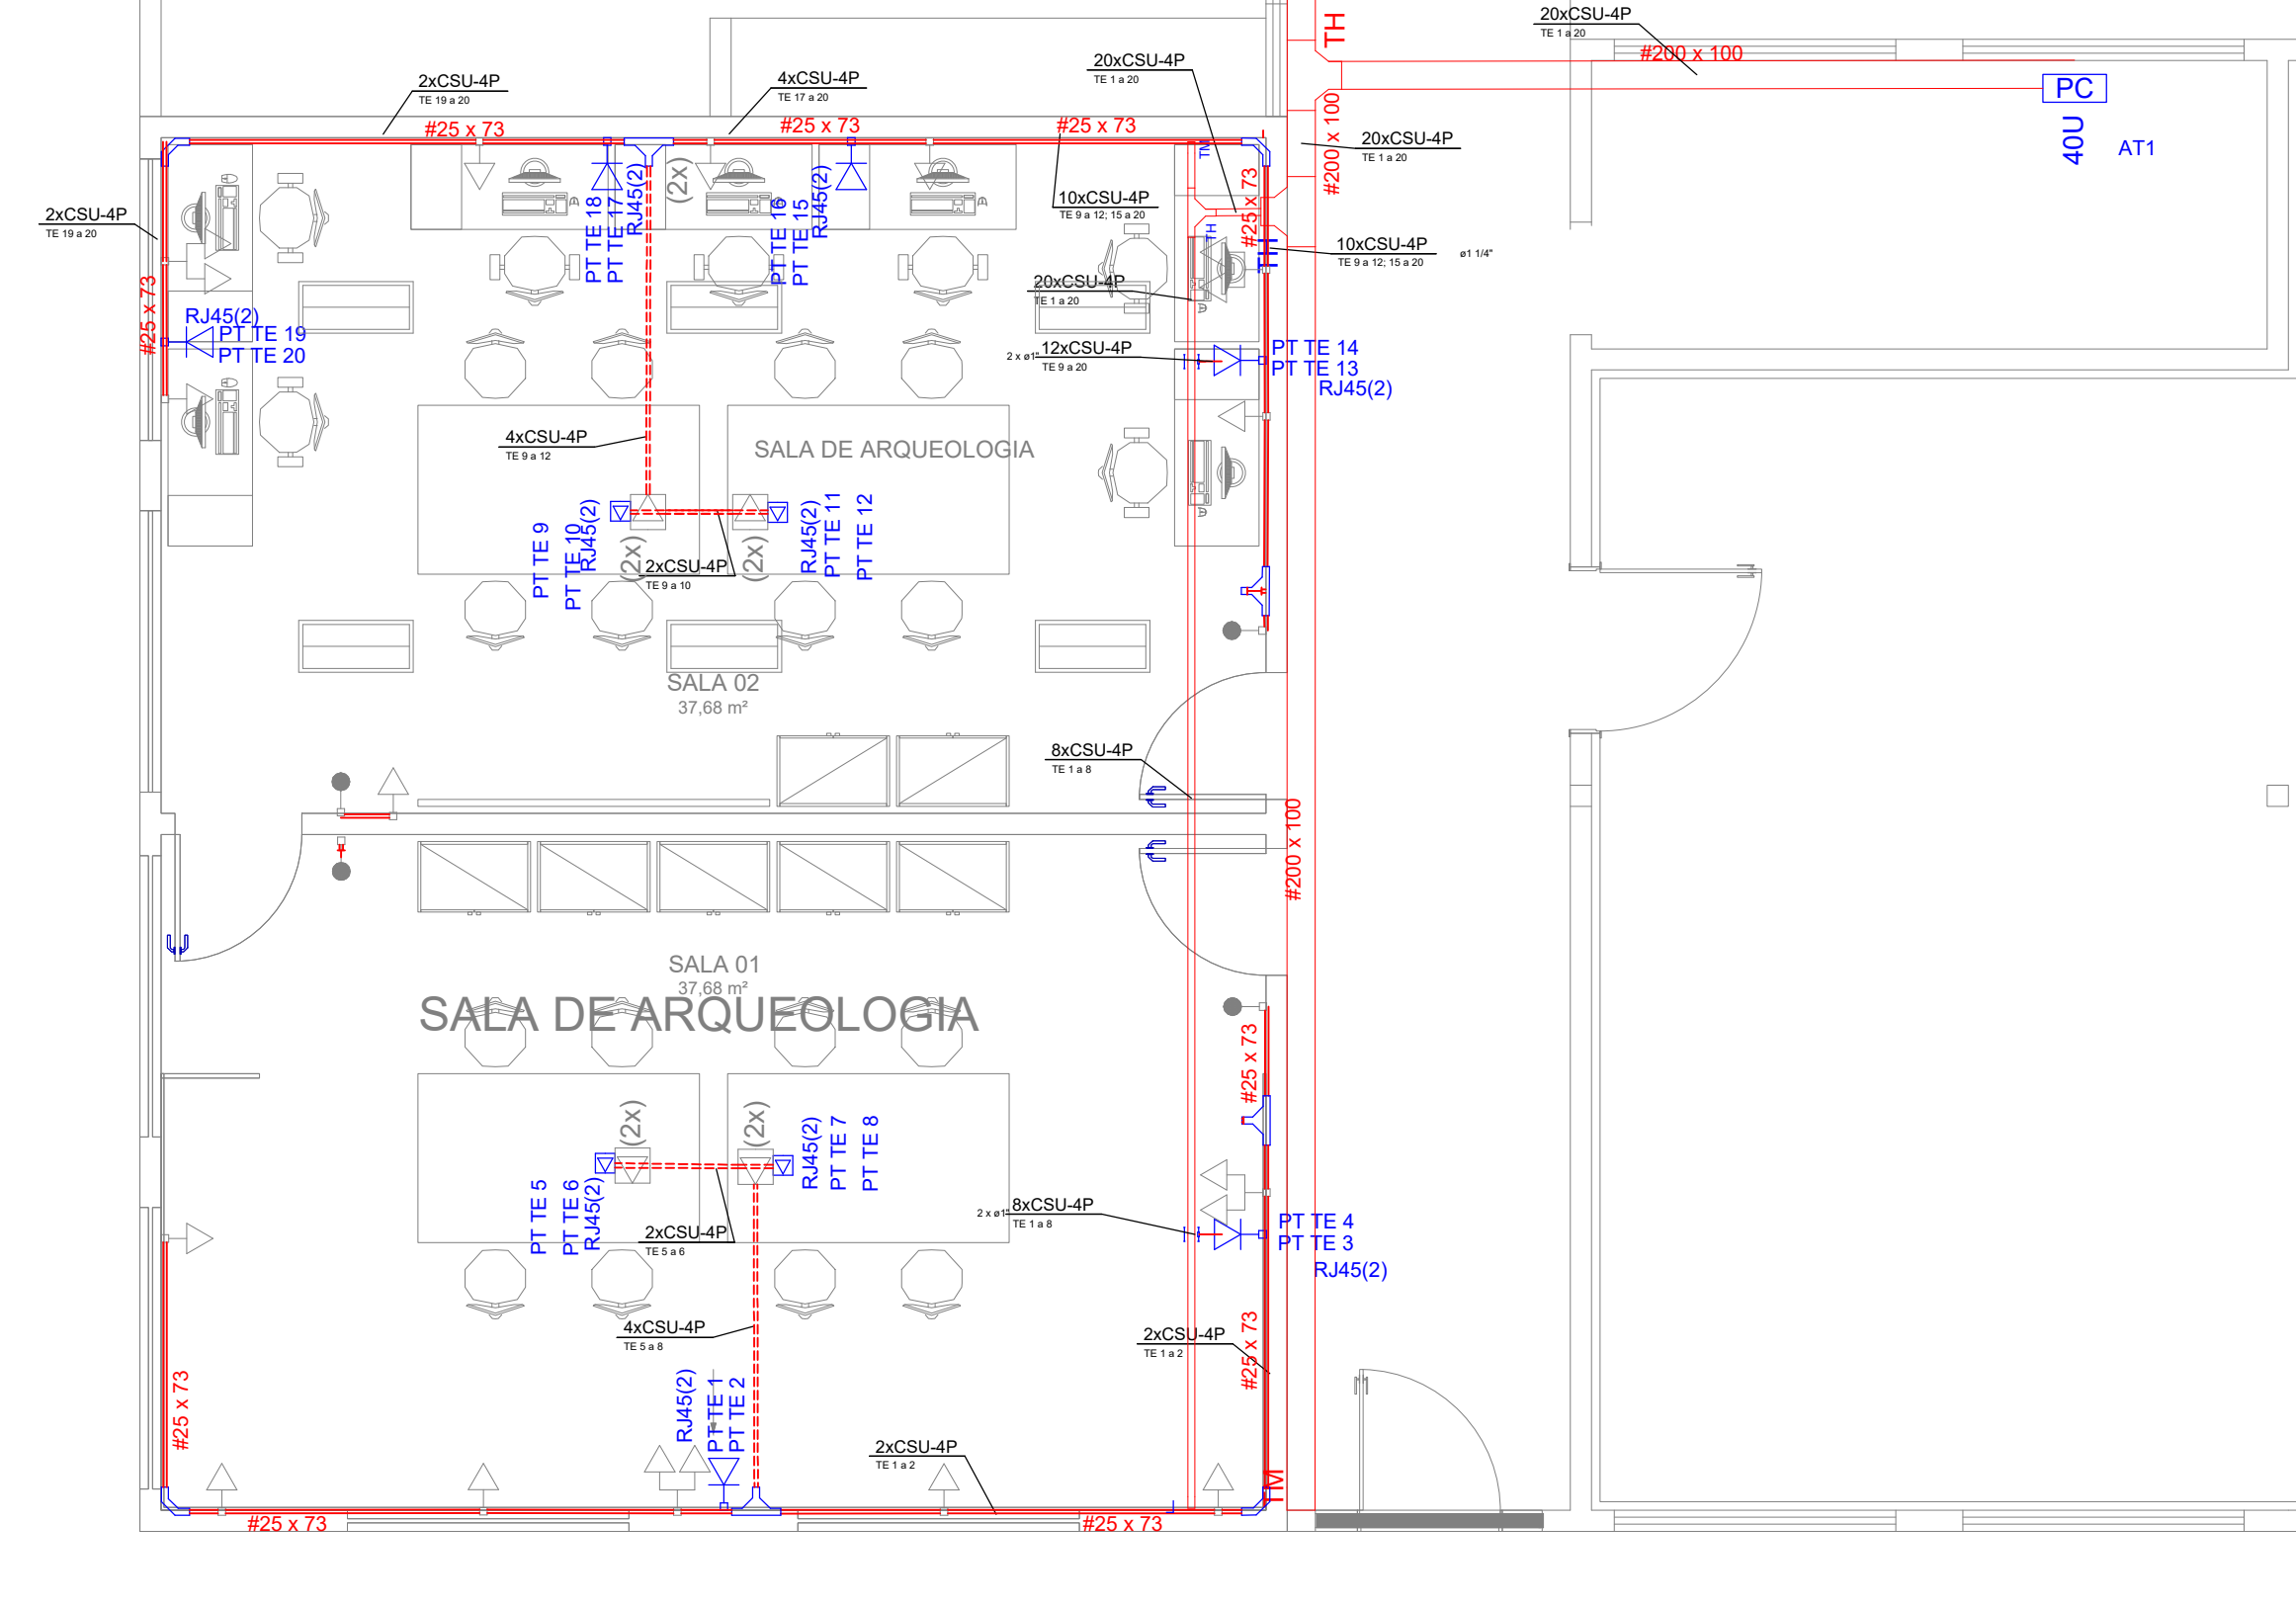

PLANTA BAIXA DO SETOR ADMINISTRATIVO - ARQUEOLOGIA
ESCALA 1/100

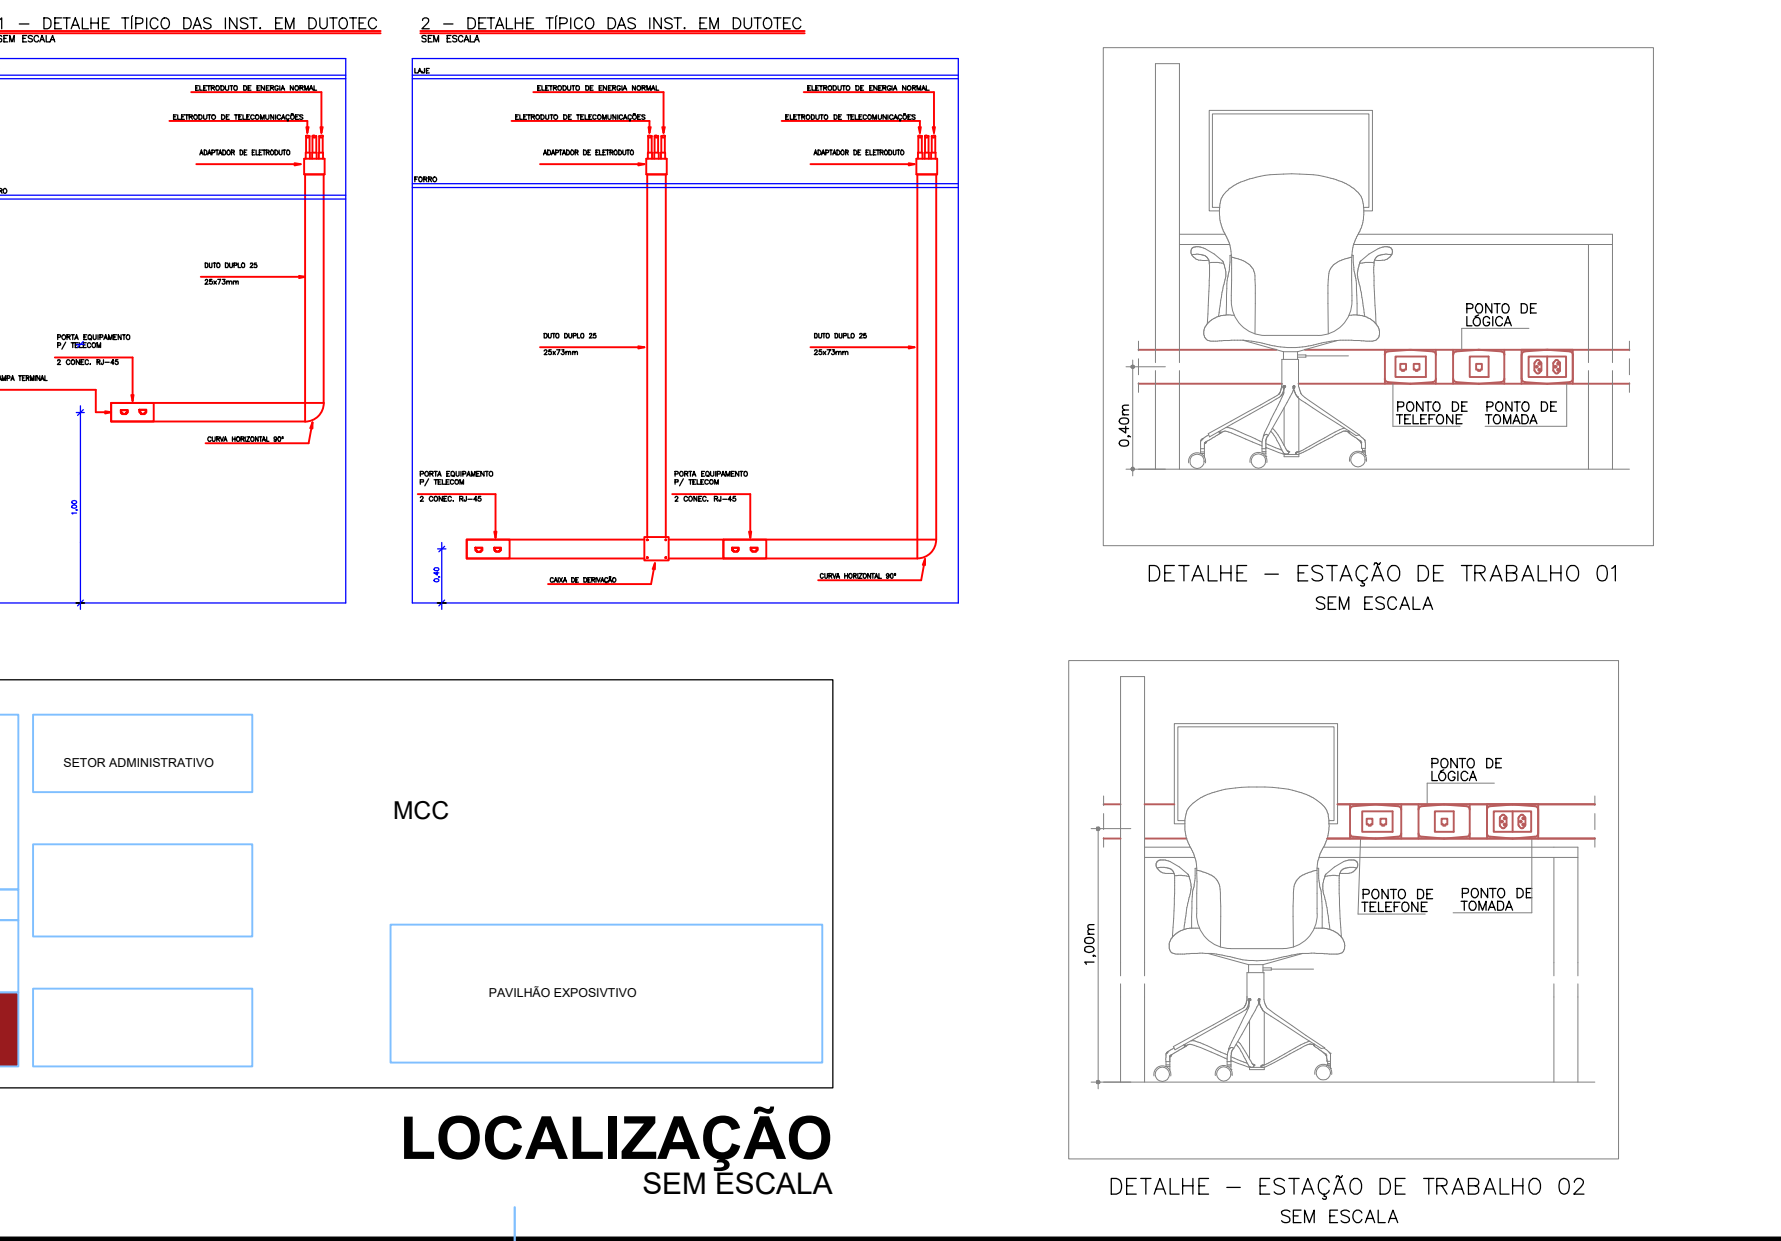

SALA DE ARQUEOLOGIA
ESCALA 1/50

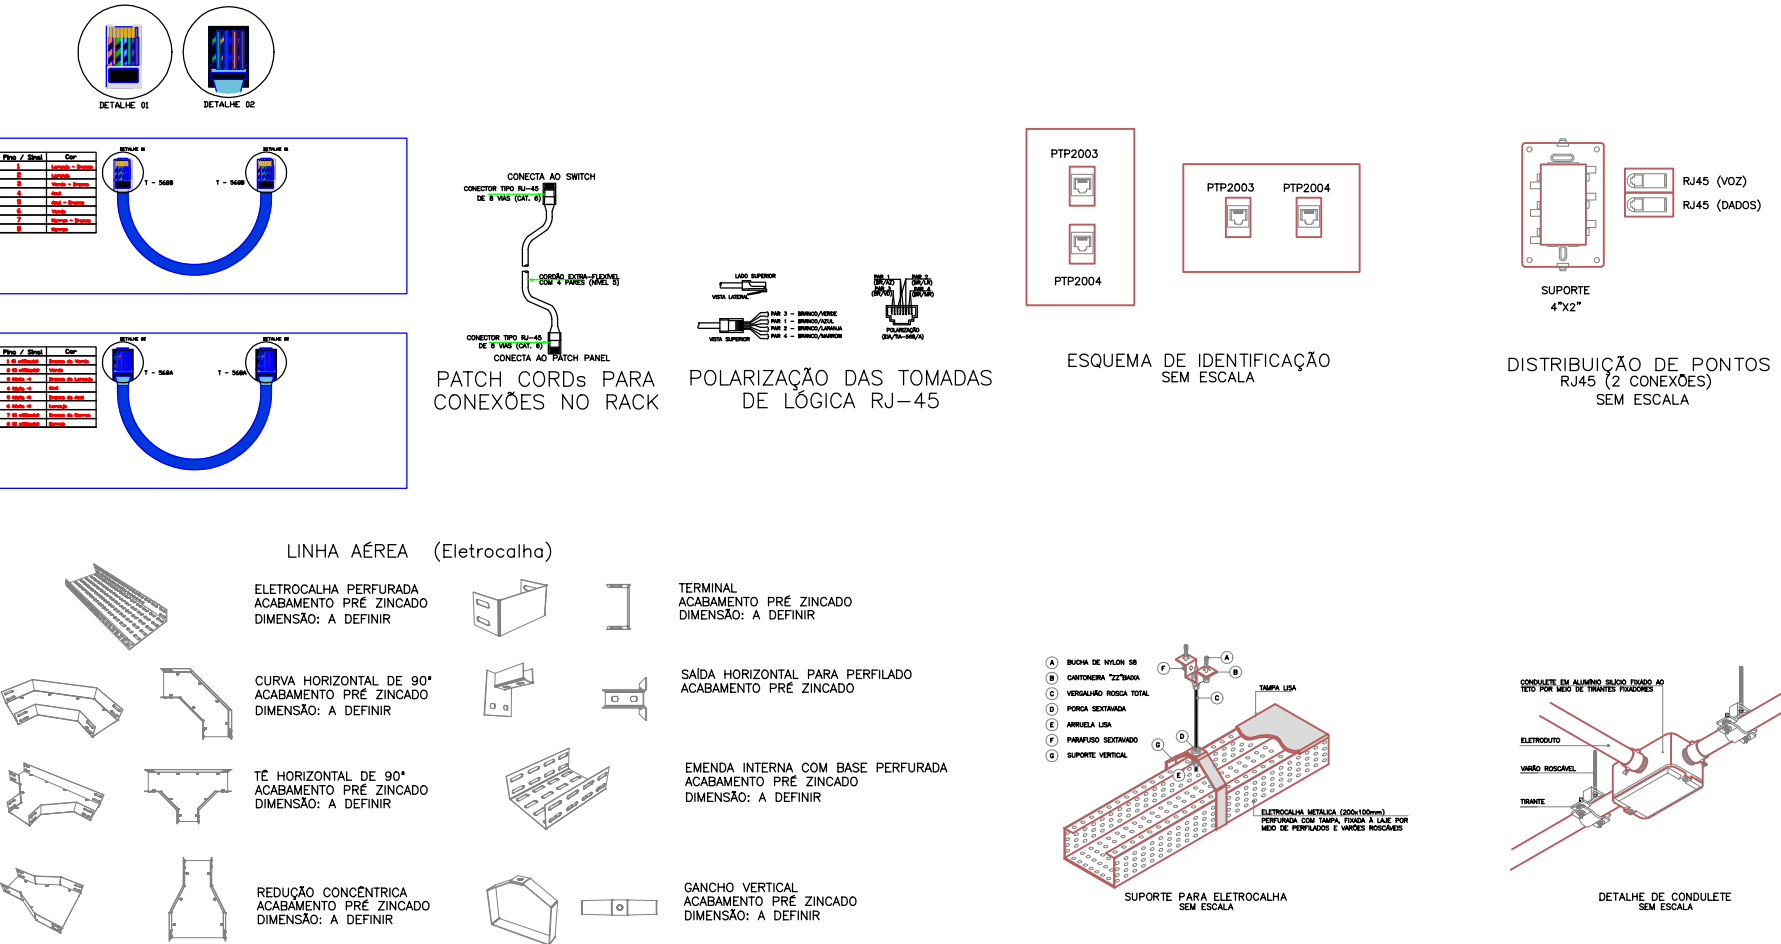

Legenda

40U
RACK DE PISO PADRÃO 19", 440x700mm COM
FECHADURA

CURVA HORIZONTAL 90° PARA ELETROCALHA

SADA HORIZONTAL PARA ELETRODUTO

1 HORIZONTAL 90° PARA ELETROCALHA

TERMINAL PARA ELETROCALHA

CAIXA DE DERIVAÇÃO PARA CANALETA DE ALUMÍNIO

COLUMNA DE TOMADAS PARA CANALETA DE ALUMÍNIO

CURVA VERTICAL INTERNA 90° PARA CANALETA DE ALUMÍNIO

CURVA VERTICAL EXTERNA 90° PARA CANALETA DE ALUMÍNIO

TAMPA TERMINAL PARA CANALETA DE ALUMÍNIO

CAIXA COM TOMADAS RUAS PARA CONTRAPISO
INSTALADO EM CANALETA DE ALUMÍNIO

PORTA EQUIPAMENTO PARA 12 TOMADAS RUAS, COM
CONECTORES FÊMEA, CAT 6 PARA CANALETA DE
ALUMÍNIO 16x40 DO PISO

ELETRODUTO DE PVC RIGIDO RIGIDIZADO, NÃO AMBIENTE, PASSADO NO
ENTREFOFO, COM MANEIORES E CORDÃO DE 100 CM (DIÂMETRO 100 CM)

ELETRODUTO DE PVC RIGIDO RIGIDIZADO, NÃO AMBIENTE, EMBITADO EM
PAREDE, COM DIÂMETRO PADRÃO 100 CM

ELETROCALHA (CANAL) 19" E 19" PRE-ALINHADA, COM TUBO, ENCAIXADO
ENTRE PAREDES, COM DIÂMETRO PADRÃO 100 CM

ELETRODUTO DE PVC RIGIDO RIGIDIZADO, NÃO AMBIENTE, EMBITADO NO
PISO, COM DIÂMETRO PADRÃO 100 CM

CANALETA DE ALUMÍNIO PASSADA NA PAREDE, E DEMAIS ACESSÓRIOS
DIÂMETRO PADRÃO 100 CM

CANALETA DE ALUMÍNIO INSTALADA NO PISO ELEVADO, E DEMAIS
ACESSÓRIOS DIÂMETRO PADRÃO 100 CM

ELETROCALHA EXISTENTE

Identificação de Cabos

Quantidade de Cabos: 100, 200, 147

[illegible]

CARIMBOS:

REPRESENTANTE LEGAL: LUIZ PEDRO DE ARAÚJO
SUPERINTENDENTE - MAT. Nº:347088

AUTOR: WILLIAN RICARTE DANTAS
ENGENHEIRO ELETRICISTA - CREA Nº 2106534930

RESPONSÁVEL PELA OBRA



UNIVERSIDADE FEDERAL DO RIO GRANDE DO NORTE
SUPERINTENDÊNCIA DE INFRAESTRUTURA

SUPERINTENDENTE

MATRÍCULA N.º.

AUTOR(A) DO PROJETO
ENG. WILLIAN RICARTE DANTAS

2106534930

PROJETO

PROJETO DE INSTALAÇÕES ELÉTRICAS

LOCAL
MUSEU CÂMARA CASCUDO - AV. HERMES DA FONSECA, 1398, TIROL, NATAL/RN, CEP 59020-650

OBRA

REFORMA DO LABORATÓRIO DE ARQUEOLOGIA DO MUSEU CÂMARA CASCUDO

ASSUNTO

PLANTA BAIXA ELÉTRICA DA SALA DE ARQUEOLOGIA E BANHEIROS

ARQUIVO
MCC-ELE-SLA DE ARQUEOLOGIA -2025-V00.dwg

PROCESSO SIPAC N°












Nº	
----	--

ART N°


FRANCA N°

23077.090257/2024-3	-	-
DATA	ESCALA(S)	DIGITALIZAÇÃO
SETEMBRO/2025	INDICADA	RICARTE
OBSERVAÇÕES		
DÚVIDAS SOBRE O PROJETO: CONTATE O(A) AUTOR(A) - INFRA/UFRN - TEL.: (84) 3342-2399		
DIREITOS AUTORAIS RESERVADOS - PROIBIDA QUALQUER MODIFICAÇÃO OU REPRODUÇÃO NO TODO OU EM PARTE, SEM PRÉVIO CONSENTIMENTO DO AUTOR. DE ACORDO COM A LEI FEDERAL 9.610/98.		


01 / 02

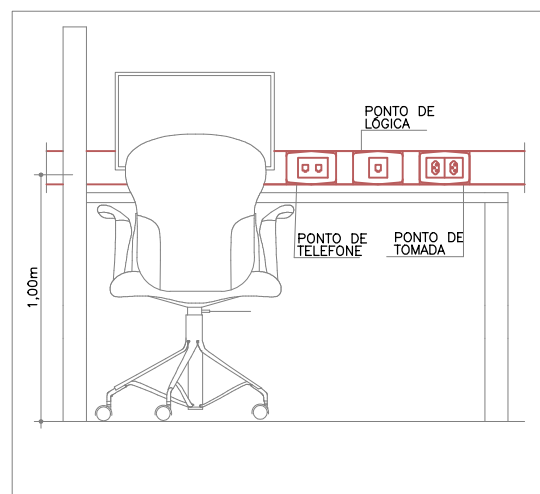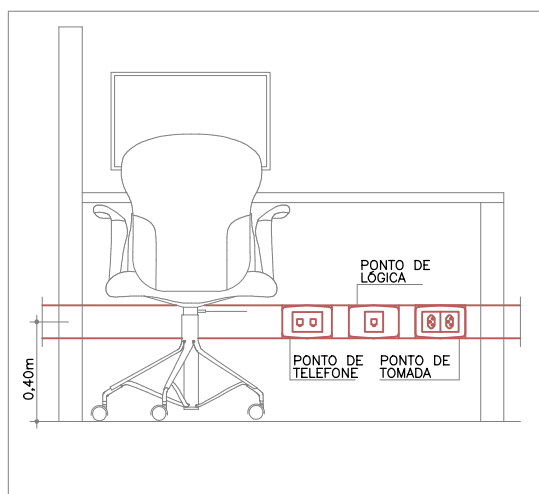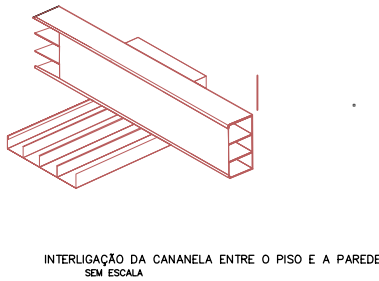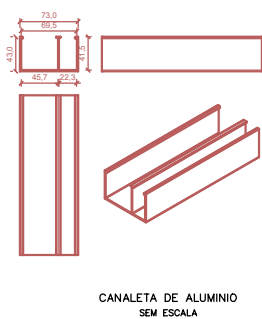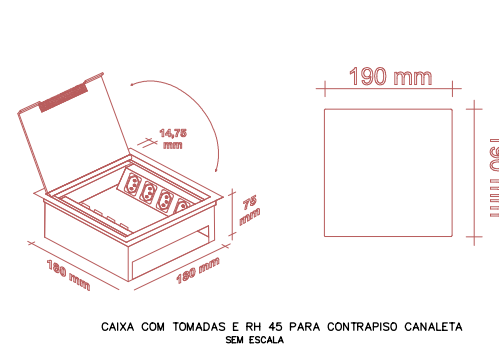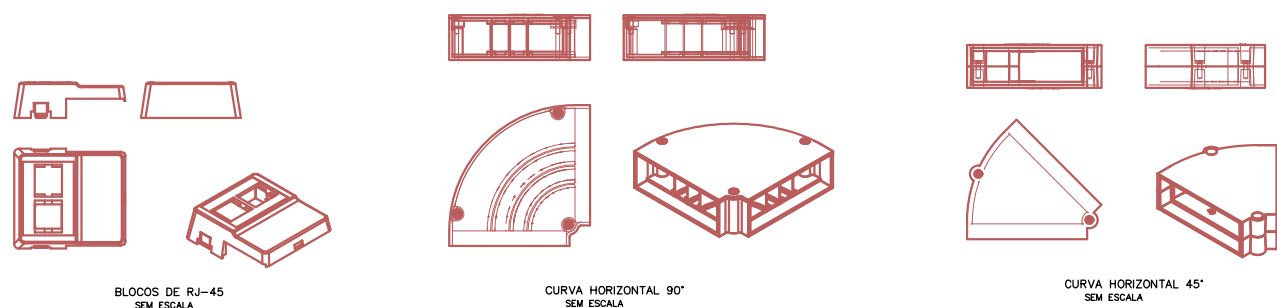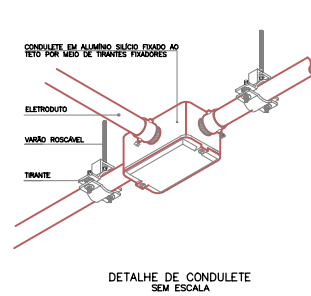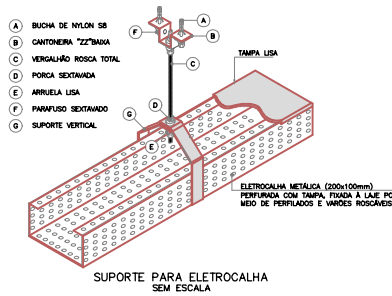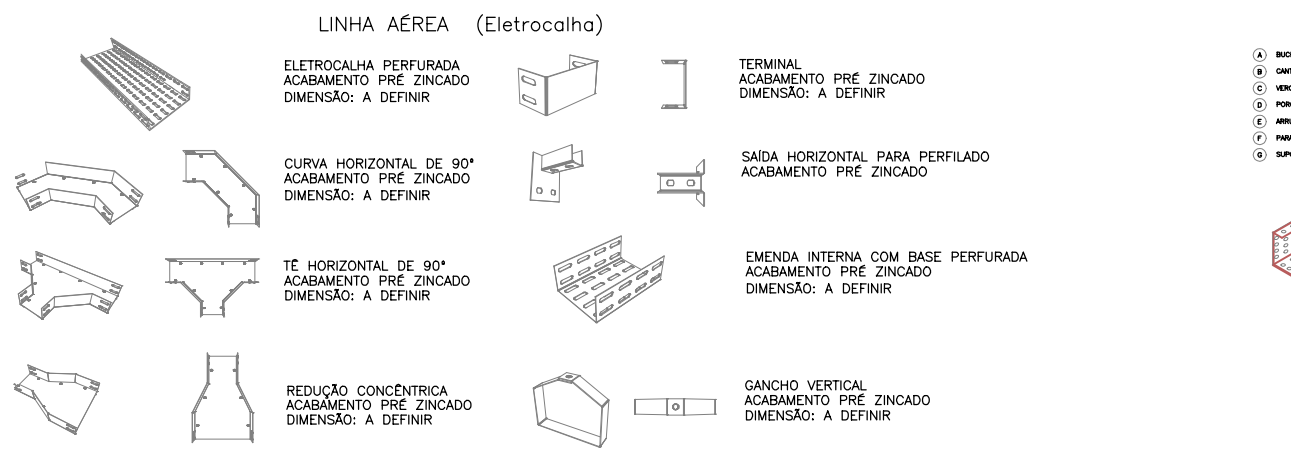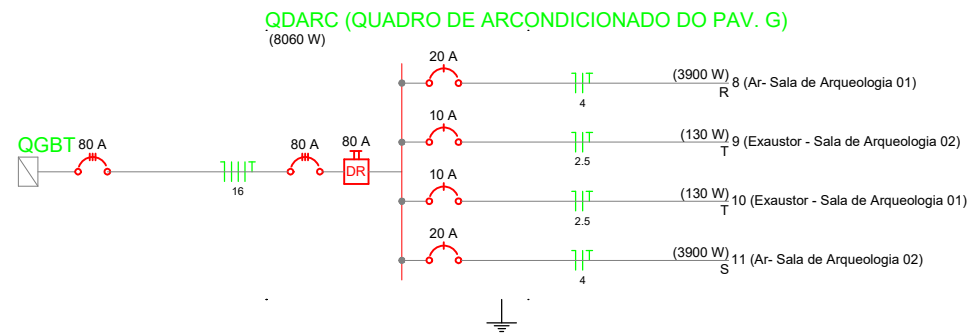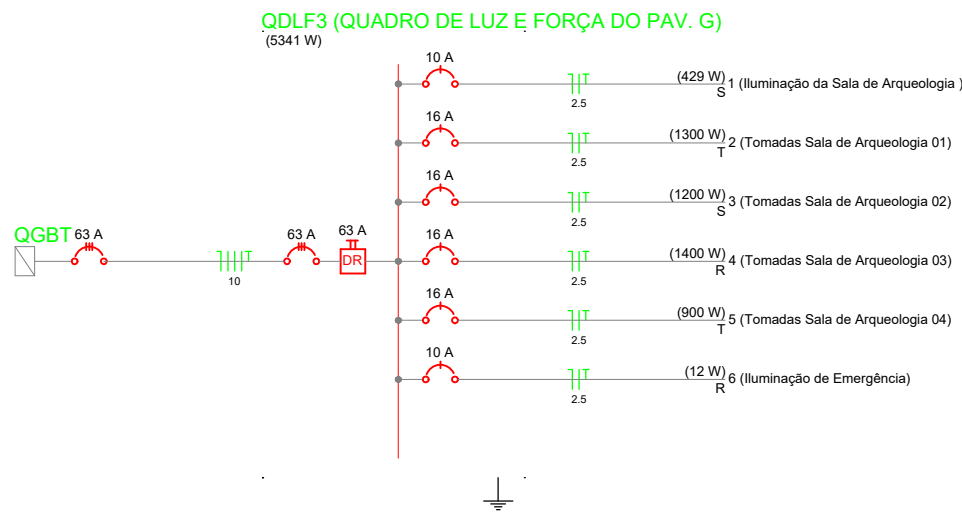

1 - DETALHE TÍPICO DAS INST. EM DUTOTEC.
SEM ESCALA

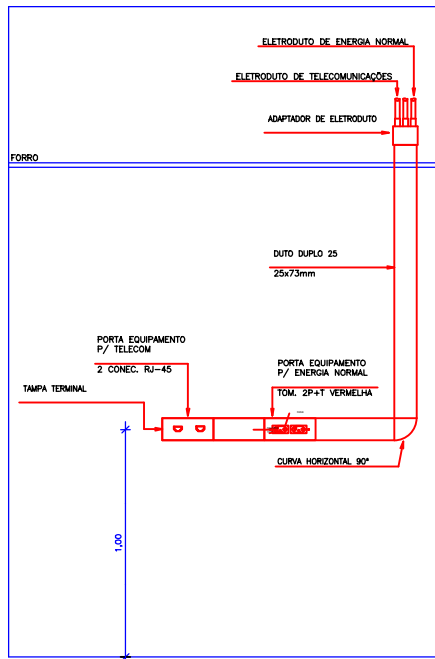

2 - DETALHE TÍPICO DAS INST. EM DUTOTEC.
SEM ESCALA

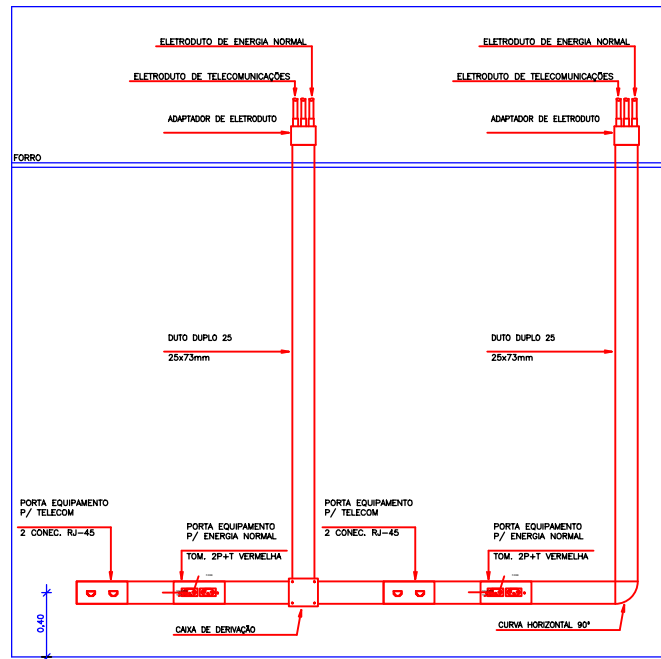

CARIMBOS:

REPRESENTANTE LEGAL: LUIZ PEDRO DE ARAÚJO
SUPERINTENDENTE - MAT. N°: 347088

AUTOR: WILLIAN RICARTE DANTAS
ENGENHEIRO ELETRICISTA - CREA N° 2106534930

RESPONSÁVEL PELA OBRA



UNIVERSIDADE FEDERAL DO RIO GRANDE DO NORTE
SUPERINTENDÊNCIA DE INFRAESTRUTURA

SUPERINTENDENTE PROF. LUIZ PEDRO DE ARAÚJO		MATRICULA N°: 347088
AUTOR(A) DO PROJETO ENG. WILLIAN RICARTE DANTAS		CREA N°: 2106534930
PROJETO PROJETO DE INSTALAÇÕES ELÉTRICAS		
LOCAL MUSEU CÂMARA CASCUDO - AV. HERMES DA FONSECA, 1398, TIROL, NATAL/RN, CEP 59020-650		
OBRA REFORMA DO LABORATÓRIO DE ARQUEOLOGIA DO MUSEU CÂMARA CASCUDO		
ASSUNTO DETALHES DE INSTALAÇÃO E DIAGRAMA UNIFILAR		
ARQUIVO MCC-ELE-SLA DE ARQUEOLOGIA -2025-V00.dwg		
PROCESSO SIPAC N° 23077.090257/2024-3	REQUISIÇÃO SIPAC N° -	ART N° -
DATA SETEMBRO/2025	ESCALA(S) INDICADA	DIGITALIZAÇÃO RICARTE
OBSERVAÇÕES DÚVIDAS SOBRE O PROJETO: CONTATE O(A) AUTOR(A) - INFRA/UFRN - TEL.: (84) 3342-2399 DIREITOS AUTORAIS RESERVADOS - PROIBIDA QUALQUER MODIFICAÇÃO OU REPRODUÇÃO NO TODO OU EM PARTE, SEM PRÉVIO CONSENTIMENTO DO AUTOR, DE ACORDO COM A LEI FEDERAL 9.610/98.		

02/02