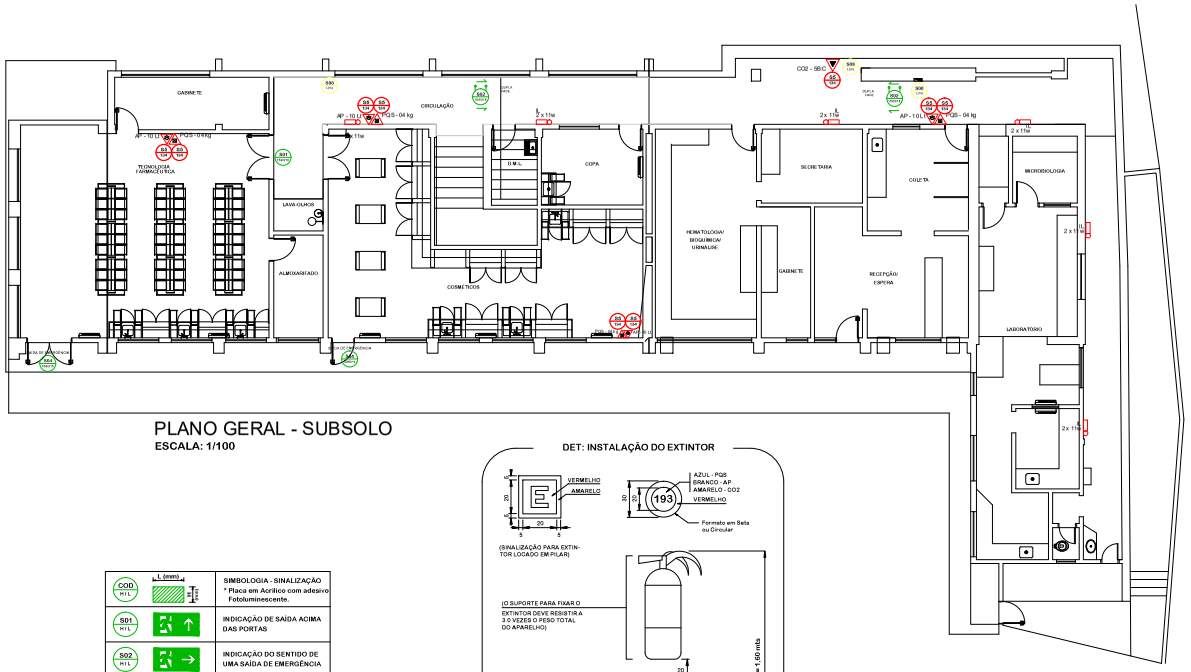

PLANO GERAL - SUBSOLO

ESCALA: 1/100

	LEGENDA
AP	EXTINTOR DE ÁGUA PRESSURIZADA - 10 Litros
PQS	EXTINTOR DE PÓ QUÍMICO SECO - 4 Kg
CO2	EXTINTOR DE GÁS CARBÔNICO - 6 Kg
HID	HIDRANTE DE PAREDE (VER DETALHE)
Hr	HIDRANTE PARA RECALQUE (FACHADA)
IL	PONTO DE ILUMINAÇÃO DE EMERGÊNCIA Luminária Autônoma com Lâmpadas Fluorescentes 2 x 11 W para autonomia mínima de 2 Horas. (Total: 14 Unidades)

DET: INSTALAÇÃO DO EXTINTOR

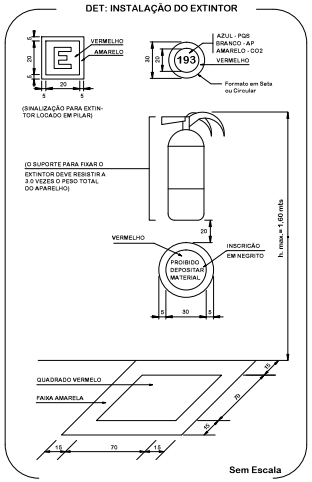

Sem Escala

	S01 153/316	S02 158/316	S03 158/316	S04 158/316	S08 158/316
PAVIMENTO SUBSOLO	01	02		02	02
PAVIMENTO TÉRREO	01	08		02	06
1° PAVIMENTO	06	08	01		06
2° PAVIMENTO	06	06	01		07
TOTAL	14	20	02	04	21

*** Este projeto atende às exgências de sinalização de emergência contidas na Instrução Técnica N° 20/2011

COD M I L	SIMBOLOGIA - SINALIZAÇÃO * Placa em Acrílico com adesivo Fotoluminescente.
S01 M I L	INDICAÇÃO DE SAÍDA ACIMA DAS PORTAS
S02 M I L	INDICAÇÃO DO SENTIDO DE UMA SAÍDA DE EMERGÊNCIA
S03 M I L	ESCADA DE EMERGÊNCIA SAÍDA PARA PISO INFERIOR
S04 M I L	SAÍDA — INDICAÇÃO DE SAÍDA PORTA DE DESCARGA
S05 I S(09) S06	INDICAÇÃO CONTINUADA DAS ROTAS DE FUGA
S06 M I L	INDICAÇÃO DO SENTIDO DO ACESSO A UMA SAÍDA QUE NÃO ESTEJA APARENTE
S07 M I L	

P3 L	PROIBIDO UTILIZAR ÁGUA PARA APAGAR O FOGO
P2 L	PROIBIDO PRODUZIR CHAMA
E6 L	INDICAÇÃO DA LOCALIZAÇÃO DOS EXTINTORES INDICANDO TIPO, CLASSE E O TELEFONE DO CBM/RN. (Ver detalhe)
S08 L(mm)	INDICAÇÃO DE PERIGO DE CHOQUE ELÉTRICO
S09 L(mm)	INDICAÇÃO DE PERIGO RISCO DE INCÊNDIO

Lista de Materiais Incêndio

Extintor de Pó Químico Seco (PQS) 04 Kg	27 pç
Extintor de Água Pressurizada (AP) 10 Lt	27 pç
Extintor de Gás Carbônico - (CO2) 06 Kg	10 pç
Luminária de Emergência 2 x 11w	33 pç

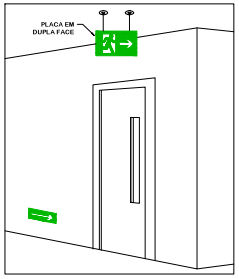

DETALHE - SINALIZAÇÃO EMERGÊNCIA
Sem escala

REPRESENTANTE LEGAL: LUIZ PEDRO DE ARAÚJO
SUPERINTENDENTE - MAT. Nº 347088

AUTOR: MARIA DAS GRAÇAS X. SAMPAIO DE SOUZA
ENG. CIVIL - CREA 210812634-1

RESPONSÁVEL PELA OBRA

UNIVERSIDADE FEDERAL DO RIO GRANDE DO NORTE
SUPERINTENDÊNCIA DE INFRAESTRUTURA

SUPERINTENDENTE: LUIZ PEDRO DE ARAÚJO	MATRÍCULA Nº: 347088
AUTOR(A) DO PROJETO: MARIA DAS GRAÇAS XAVIER SAMPAIO DE SOUZA	CREA Nº: 210812634-1

PROJETO: **PROJETO DE INSTALAÇÕES DE PROTEÇÃO E COMBATE A INCÊNDIO**

LOCAL: CENTRO DE CIÊNCIAS DA SAÚDE - UFRN

OBRA: FACULDADE DE FARMÁCIA

ASSUNTO: PLANO GERAL SUBSOLO - EXTINTORES/SINALIZAÇÃO

ARQUIVO: Projeto de Combate a Incêndio_Farmácia.dwg

PROCESSO SIPAC Nº	REQUISIÇÃO SIPAC Nº	ART Nº	PRANCHA Nº
23077.078740/2018-09	-	-	01 /04
DATA: AGOSTO/2019	ESCALA(S): INDICADA	DIGITALIZAÇÃO: GRAÇA	

OBSERVAÇÕES

DÚVIDAS SOBRE O PROJETO: CONTATE O(A) AUTOR(A) - INFRA/UFRN - TEL.: (84) 3342-2399
DIREITOS AUTORAIS RESERVADOS - PROIBIDA QUALQUER MODIFICAÇÃO OU REPRODUÇÃO NO TODO OU EM PARTE, SEM PRÉVIO CONSENTIMENTO DO AUTOR, DE ACORDO COM A LEI FEDERAL 9.610/98.