



<b>PROJETO:</b> Ambientação Laboratório de PDI		<b>CONTEÚDO:</b> Detalhe Divisória Vidro		<b>PRANCHA:</b>  <b>01/02</b>
<b>PROPRIETÁRIO:</b> Instituto MetrÓpole Digital, UFRN		<b>ESCALA:</b> Indicada.		
<b>ENDEREÇO:</b> Edifício Instituto MetrÓpole Digital - Campus UniversitÁrio Central - UFRN	<b>ÁREA (m²):</b> 76,21m²	<b>DATA:</b> Outubro/2020	<b>PROJETO:</b> Thalia Monise Silva Costa	

OBSERVAÇÃO: Todas as medidas especificadas estão em METROS.

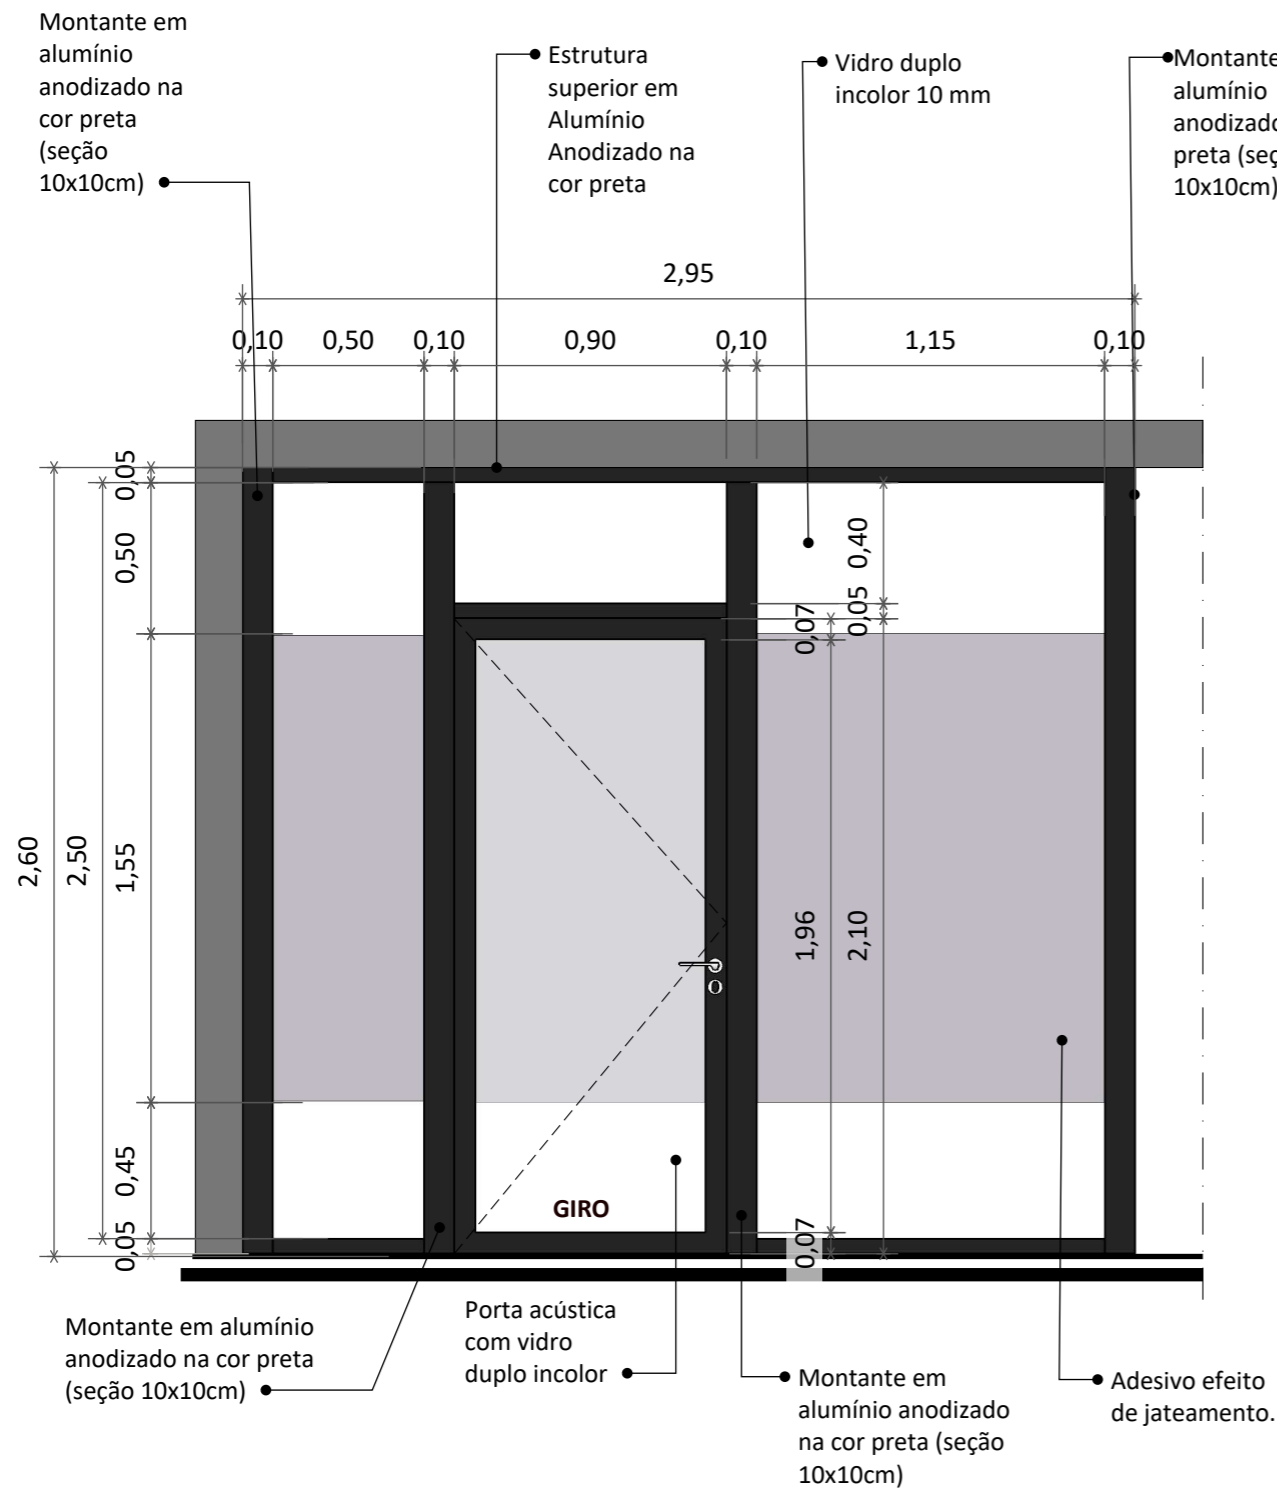

**02** **DIVISÓRIA - VISTA FRONTAL**  
Escala: 1:25

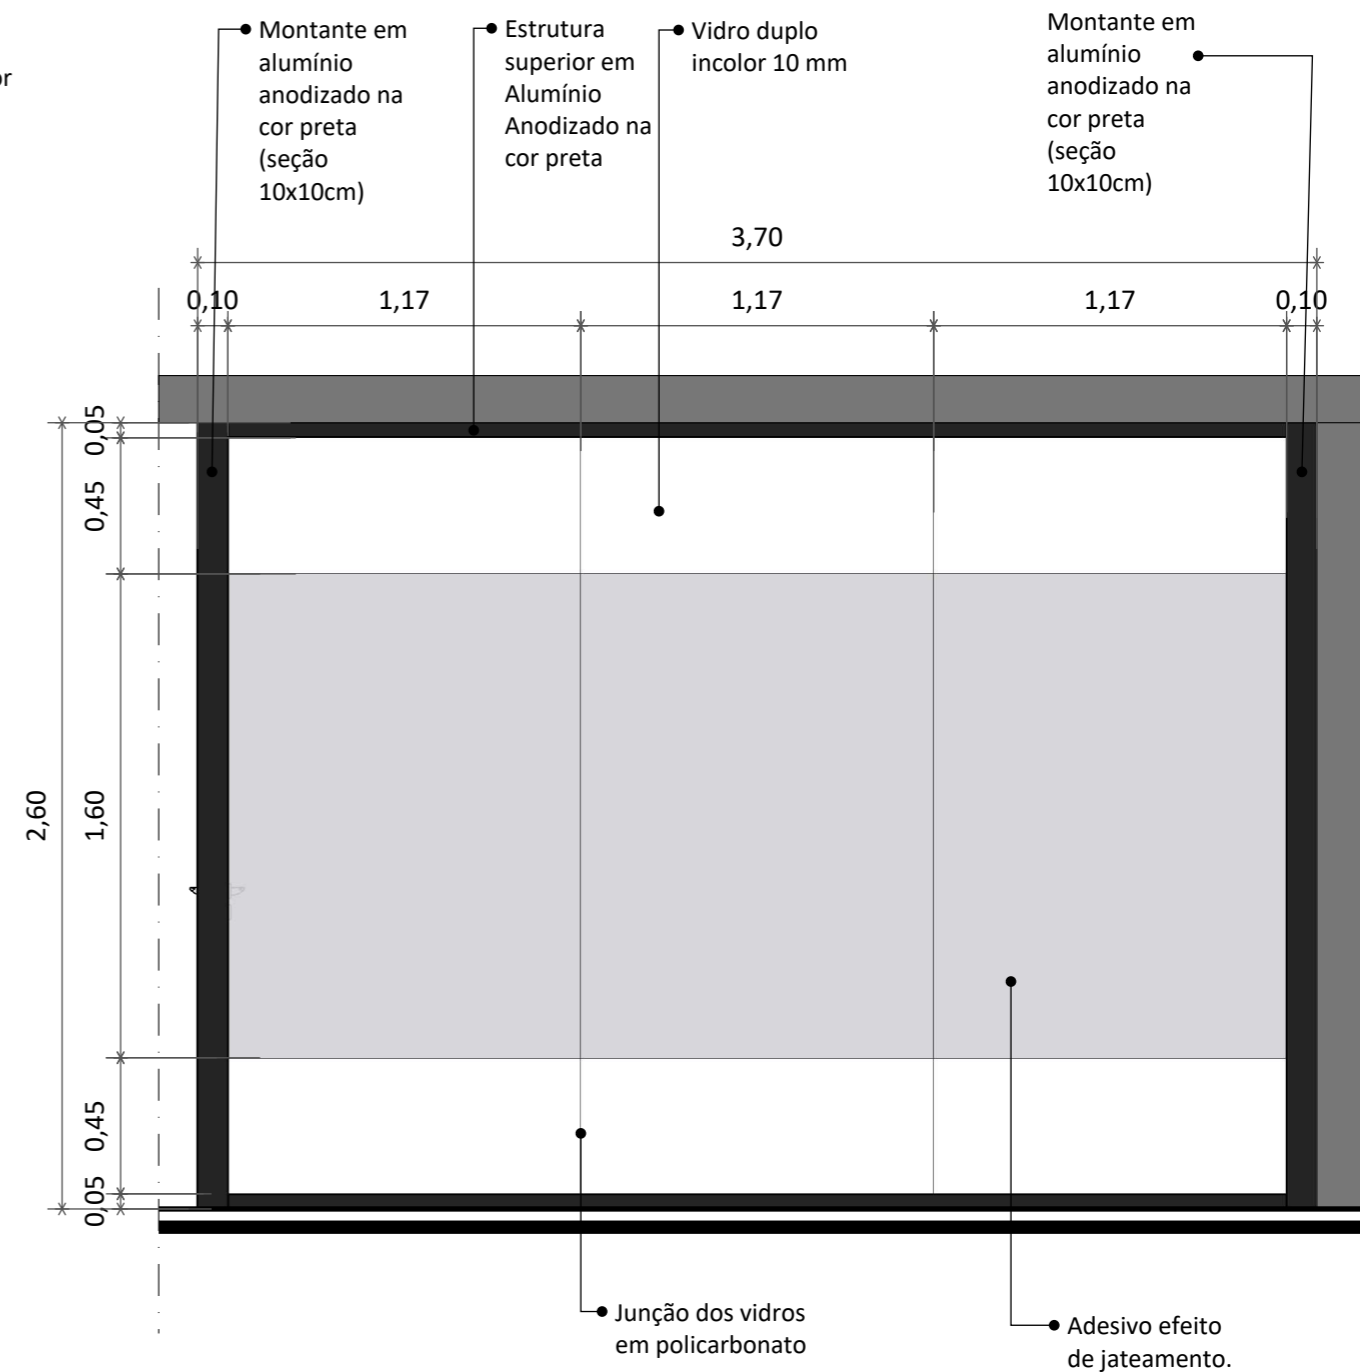

**03** **DIVISÓRIA - VISTA LATERAL**  
Escala: 1:25

<b>PROJETO:</b> Ambientação Laboratório de PDI		<b>CONTEÚDO:</b> Detalhe Divisória Vidro - Vistas		<b>PRANCHA:</b>  02/02
<b>PROPRIETÁRIO:</b> Instituto MetrÓpole Digital, UFRN		<b>ESCALA:</b> Indicada.		
<b>ENDEREÇO:</b> Edifício Instituto MetrÓpole Digital - Campus Universitário Central - UFRN		<b>ÁREA (m²):</b> 76,21m²	<b>DATA:</b> Outubro/2020	

OBSERVAÇÃO: Todas as medidas especificadas estão em METROS.