
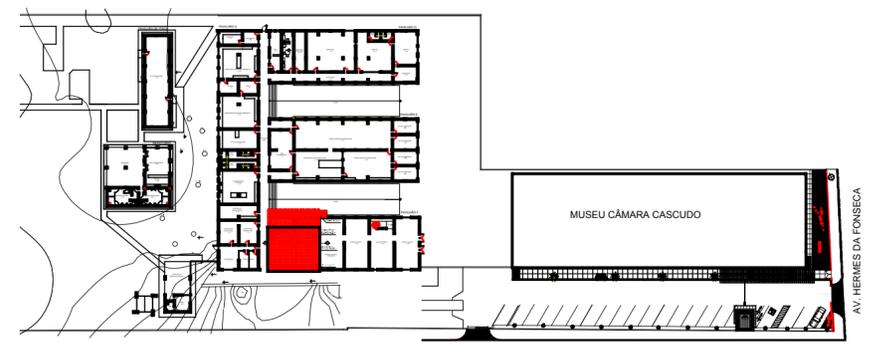


ESPECIFICAÇÕES TÉCNICAS

- 1- PORCELANATO TIPO EXTRA-FORNO, 60 x 60cm, BRANCO
- 1- BANCADA COM MASSA CORRIDA PVA E PINTURA COM TINTA MINERAL À BASE DE SILICATO NA COR BRANCO GELO
- 1- LAJE EMASSADA COM MASSA CORRIDA PVA E PINTURA COM TINTA MINERAL À BASE DE SILICATO NA COR BRANCO GELO

QUADRO DE ESQUADRIA

PORTAS	DIMENSÕES	MATERIAL / TIPO	QUANT.
P01	(1,18 x 2,10)	Porta corta-fogo, vão livre de 1,18 x 210 cm, com fechadura com chave, dispositivo de fechamento automático, pintura com tinta incombustível à base de água na cor azul (o tom mais próximo das portas existentes).	03
J E	-	Mantem as janelas existentes apenas para a composição da fachada, elas não funcionarão como aberturas.	06

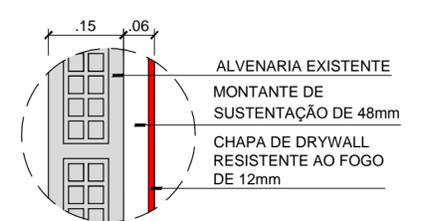

PLANTA DE LOCAÇÃO
ESCALA 1/1000

CARIMBOS:

REPRESENTANTE LEGAL: LUIZ PEDRO DE ARAÚJO SUPERINTENDENTE - MAT. Nº 347088

AUTOR: SILENO CIRNE TRINDADE ARQUITETO E URBANISTA - CAU Nº A24329-9

RESPONSÁVEL PELA OBRA

INFRA UFRN UNIVERSIDADE FEDERAL DO RIO GRANDE DO NORTE SUPERINTENDÊNCIA DE INFRAESTRUTURA

SUPERINTENDENTE: PROF. LUIZ PEDRO DE ARAÚJO MATRÍCULA Nº. 347088

AUTOR(A) DO PROJETO: SILENO CIRNE TRINDADE CAU Nº. A24329-9

PROJETO: PROJETO DE REFORMA DO ACERVO DE ARQUEOLOGIA DO MUSEU CÂMRA CASCUDO

LOCAL: AV. HERMES DA FONSECA, 1398 - TIROL, NATAL - RN, 59020-650

OBRA: ACERVO ARQUEOLOGIA- MCC

ASSUNTO: ARQUITETURA - PLANTA DE REFORMA E CORTE A-A

ARQUIVO: MCC-ARQ-REFORMA RESERVA TÉCNICA-2020-V02.dwg

PROCESSO SIPAC Nº 23077.014594/2020-08	REQUISIÇÃO SIPAC Nº -	ART Nº -	PRANCHA Nº U
DATA SET/2020	ESCALA(S) 1/50	DIGITALIZAÇÃO CAROLINA AZEVEDO	

OBSERVAÇÕES

DÚVIDAS SOBRE O PROJETO: CONTATE O(A) AUTOR(A) - INFRA/UFRN - TEL.: (84) 3342-2399

DIREITOS AUTORAIS RESERVADOS - PROIBIDA QUALQUER MODIFICAÇÃO OU REPRODUÇÃO NO TODO OU EM PARTE, SEM PRÉVIO CONSENTIMENTO DO AUTOR, DE ACORDO COM A LEI FEDERAL 9.610/98.