



PLANO GERAL PAVIMENTO TÉRREO - DRENAGEM
ESCALA: 1/50

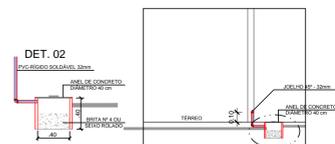

DET. ESQUEMÁTICO DESUMIDIFICADOR SEM ESCALA

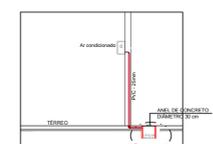


AR CONDICIONADO DET. CX. DE BRITA

Lista de Materiais	
Cassa	
Anel de concreto Ø 30cm	2 ps
Anel de concreto Ø 40cm	1 ps
PVC RÍGIDO SOLDÁVEL	
Joelho 90 25mm	4 ps
Joelho 90 32mm	2 ps
Joelho de 45° 32mm	2 ps
Tubo PVC rígido soldável 25mm	6,00 m
Tubo PVC rígido soldável 32mm	6,50 m

CONVENÇÕES	PONTOS UTILIZ.	
	AR COND	H
		TUBULAÇÃO EM PVC RÍGIDO SOLDÁVEL
DR		DRENO AR CONDICIONADO

NOTAS 01:
01. CONSIDERAR A POSIÇÃO DO DRENO EM FUNÇÃO DO PROJETO DE AR CONDICIONADO
02. CONSIDERAR A ALTURA DO PONTO EM FUNÇÃO DO PROJETO DE AR CONDICIONADO

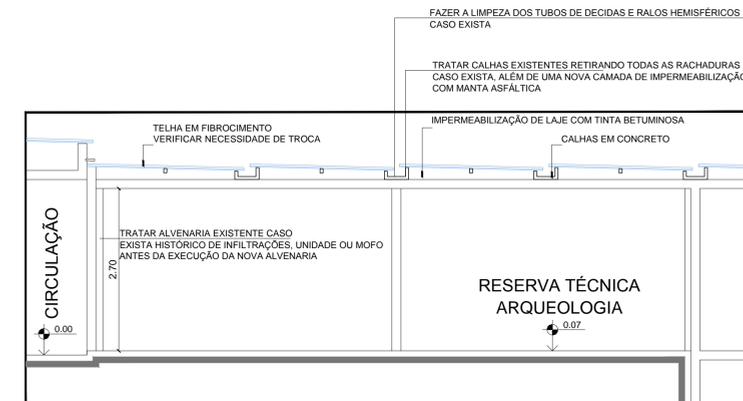

CORTE AA
ESCALA: 1/50

NOTAS 02:
01. NÃO EXISTE PROJETO DE COBERTURA EM AUTOCAD, CASO SEJA NECESSÁRIO UMA VERIFICAÇÃO, NAS DESCIDAS E TUBULAÇÕES, DEVERÁ SER FEITO UM LEVANTAMENTO NA EDIFICAÇÃO
02. EXECUTAR O CAIMENTO CORRETO DAS CALHAS PARA DIREÇÃO DOS TUBOS OU SUAS EXTREMIDADES CONFORME EXECUÇÃO EXISTENTE.

CARIMBOS:

REPRESENTANTE LEGAL: LUIZ PEDRO DE ARAÚJO - SUPERINTENDENTE - MAT. Nº 347088
AUTOR: NOME DO(A) AUTOR(A) - MARIA DAS GRAÇAS XAVIER SAMPAIO DE SOUZA - ENGRª CIVIL - CREA Nº 210812634-1
RESPONSÁVEL PELA OBRA:

INFRA UFRN UNIVERSIDADE FEDERAL DO RIO GRANDE DO NORTE
SUPERINTENDÊNCIA DE INFRAESTRUTURA

SUPERINTENDENTE: LUIZ PEDRO DE ARAÚJO - MATRÍCULA Nº: 347088
AUTORIA DO PROJETO: MARIA DAS GRAÇAS XAVIER SAMPAIO DE SOUZA - CREA Nº: 210812634-1

PROJETO: PROJETO DE INSTALAÇÕES DE DRENAGEM
LOCAL: AV. HERMES DA FONSECA, 1398 - TIROL, NATAL - RN, 59020-650

OBRA: **ACERVO ARQUEOLOGIA - MCC**
ASSUNTO: PLANO GERAL PAVIMENTO TÉRREO - DRENAGEM

ARQUIVO: MCC_DRENAGEM_REFORMA_NA_ARQUEOLOGIA.dwg
PROCESSO SIPAC Nº: 23077.014594/2020-08
REQUISIÇÃO SIPAC Nº: -
ART Nº: -
DATA: MAIO/2020
ESCALA(S): INDICADA
DIGITALIZAÇÃO: GRAÇA
PRANCHA Nº: **01** / 01

OBSERVAÇÕES:
DÚVIDAS SOBRE O PROJETO: CONTATE O(A) AUTOR(A) - INFRAUFRN - TEL.: (84) 3342-2399
DIREITOS AUTORAIS RESERVADOS - PROIBIDA QUALQUER MODIFICAÇÃO OU REPRODUÇÃO NO TODO OU EM PARTE, SEM PRÉVIO CONSENTIMENTO DO AUTOR, DE ACORDO COM A LEI FEDERAL 9.610/98.