


PLANTA DE LOCALIZAÇÃO  
ESCALA: 1/1000

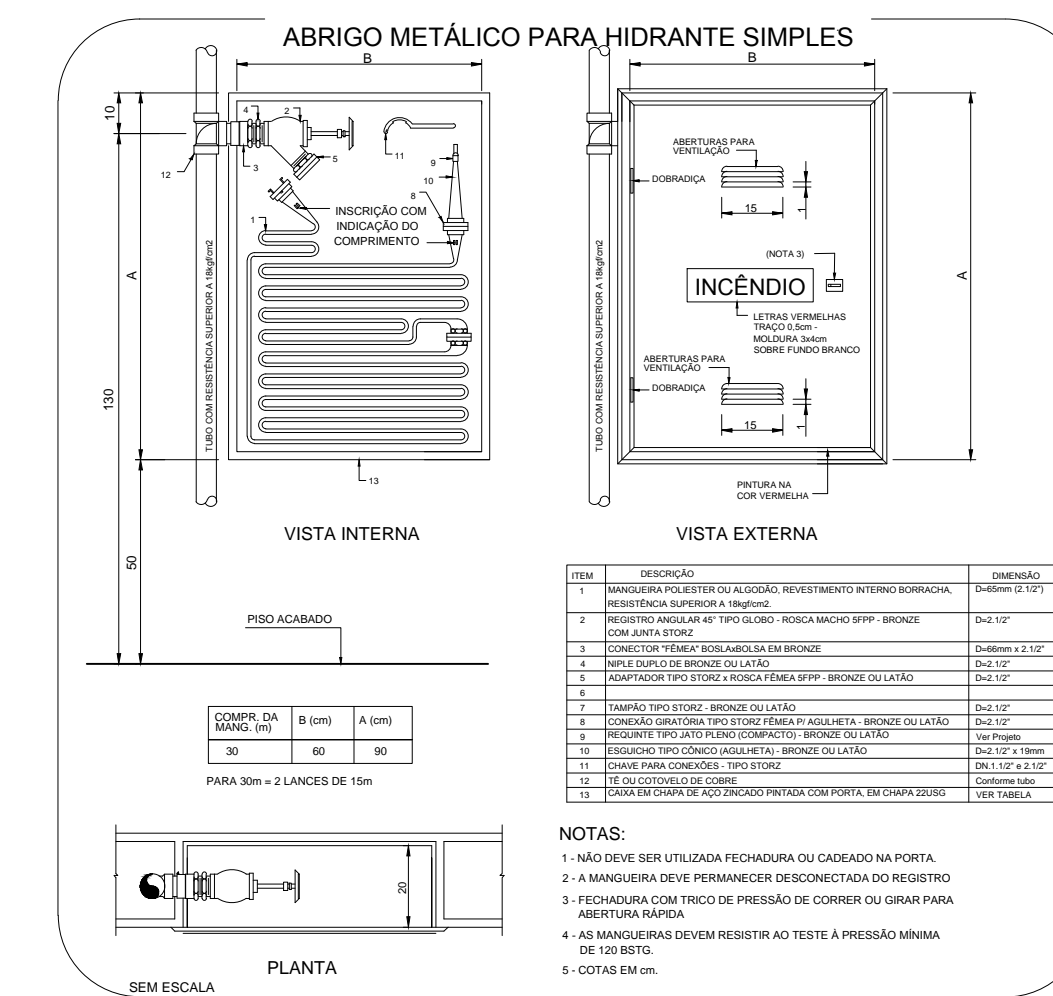

- NOTAS:**
- 1 - TODOS OS PONTOS DE ÁGUA DEVEM SER RETIRADOS E DESLIGADOS
  - 2 - TODOS OS PONTOS DE ESGOTO DEVEM SER RETIRADOS E VEDADOS, INCLUSIVE RALOS.
  - 3 - FIXAR A PLACA AS - JUNTO AOS QUADROS ELÉTRICOS QUE SERÃO REMANEJADOS
  - 4 - RETIRAR CAIXA DE HIDRANTE E TUBULAÇÕES DE DENTRO DA AMPLIAÇÃO DA RESERVA TÉCNICA ARQUEOLÓGICA ESSE HIDRANTE DEVERÁ SER RELOCADO PARA ÁREA DE ENTRADA, BLOCO F - ACERVO TÉCNICO
  - 5 - DEVERÁ SER ENVIADO AO CORPO DE BOMBEIROS O PROJETO DE COMBATE A INCÊNDIO DE TODA A EDIFICAÇÃO PROCESSO NÚMERO 23077.004486/2018-02.

SAÍDA DE EMERGÊNCIA

PORTA CORTA-FOGO GIRO 180°

PORTAS	DIMENSÕES	MATERIAL / TIPO	QUANT.
P01	(1,18 x 2,10)	Porta corta-fogo, vão livre de 1,18 x 2,10m	03

Extintor de Gás Carbônico (CO2)	1 pc
5B.C - 06Kg	1 pc
Extintor de Pó Químico Seco (POS)	1 pc
20B.C - 04kg	1 pc
Extintor de Água Pressurizada (AP)	1 pc
2A - 10L	1 pc
Luminária de Emergência	2 pc

TIPO	QUANTIDADE
AP 10 Lt	1 UN.
POS 04 kg	1 UN.
CO2 06 kg	1 UN.
<b>TOTAL</b>	<b>3 UN.</b>

AP	EXTINTOR DE ÁGUA PRESSURIZADA - 10 Litros
POS	EXTINTOR DE PÓ QUÍMICO SECO - 4 Kg
CO2	EXTINTOR DE GÁS CARBÔNICO - 6 Kg
HID	HIDRANTE DE PAREDE (VER DETALHE)
IL	PONTO DE ILUMINAÇÃO DE EMERGÊNCIA

SAÍDA DE EMERGÊNCIA

PLANO GERAL PAVIMENTO TÉRREO - INCÊNDIO  
REDE DE HIDRANTES/EXTINTORES  
ESCALA: 1/50

REPRESENTANTE LEGAL: LUIZ PEDRO DE ARAÚJO - SUPERINTENDENTE - MAT. Nº 347088	AUTOR: NOME DO(A) AUTOR(A) - MARIA DAS GRAÇAS XAVIER SAMPAIO DE SOUZA - ENFº CIVIL - CREA Nº 210812634-1	RESPONSÁVEL PELA OBRA
--	--	-----------------------

**INFRA UFRN** SUPERINTENDÊNCIA FEDERAL DO RIO GRANDE DO NORTE SUPERINTENDÊNCIA DE INFRAESTRUTURA

SUPERINTENDENTE: LUIZ PEDRO DE ARAÚJO MATRÍCULA Nº: 347088

AUTORIA DO PROJETO: MARIA DAS GRAÇAS XAVIER SAMPAIO DE SOUZA CREA Nº: 210812634-1

PROJETO: PROJETO DE PROTEÇÃO E COMBATE A INCÊNDIO

LOCAL: AV. HERMES DA FONSECA, 1398 - TIROL, NATAL - RN, 59020-650

OBRA: ACERVO ARQUEOLOGIA - MCC

ASSUNTO: PLANO GERAL PAVIMENTO TÉRREO - REDE DE HIDRANTES/EXTINTORES

ARQUIVO: MCC\_INCINCO\_REFORMA\_NA\_ARQUEOLOGIA.dwg


PROCESSO SIPAC Nº: 23077.014594/2020-08	REQUISIÇÃO SIPAC Nº: -	ART Nº: -	PRANCHA Nº: -
DATA: MAIO/2020	ESCALAS: INDICADA	DIFINALIZAÇÃO: GRAÇA	

OBSERVAÇÕES: DÚVIDAS SOBRE O PROJETO: CONTATE O(A) AUTOR(A) - INFRAUFRN - TEL.: (84) 3342-2399. DIREITOS AUTORAIS RESERVADOS - PROIBIDA QUALQUER MODIFICAÇÃO OU REPRODUÇÃO NO TODO OU EM PARTE, SEM PRÉVIO CONSENTIMENTO DO AUTOR, DE ACORDO COM A LEI FEDERAL 9.610/98.



SAÍDA DE EMERGÊNCIA


**PLANO GERAL PAVIMENTO TÉRREO - SINALIZAÇÃO**  
 REDE DE HIDRANTES  
 ESCALA: 1/50

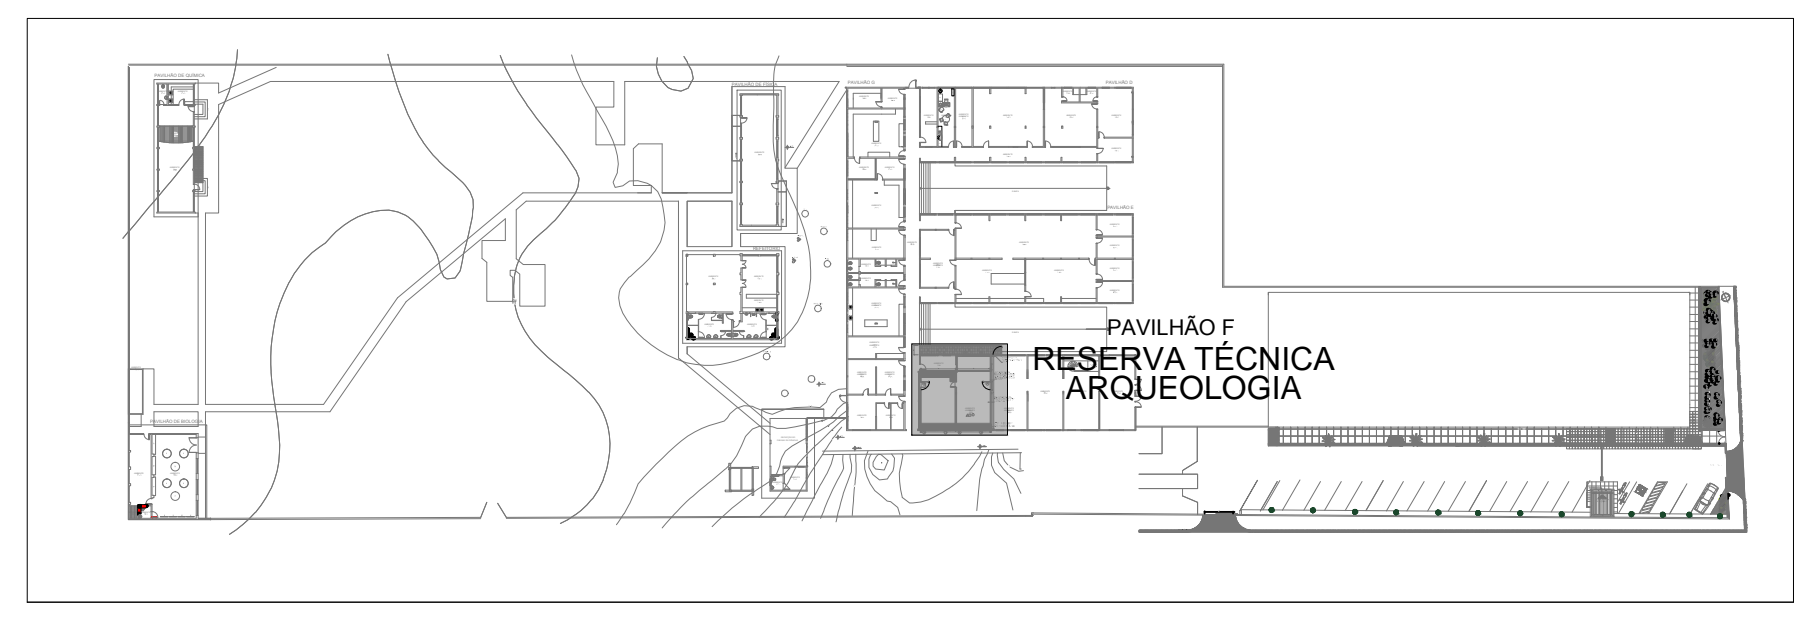

**PLANTA DE LOCALIZAÇÃO**  
 ESCALA: 1/1000

	S00	S2	S2X	S3	S13	A5	E5	E7	E8	P5
PAVIMENTO TÉRREO	03	01	02	02	02	02	05	01	01	02
TOTAL	03	01	02	02	02	02	05	01	01	02

\*\*\* Este projeto atende às exigências de sinalização de emergência contidas na Instrução Técnica N° 2020/11

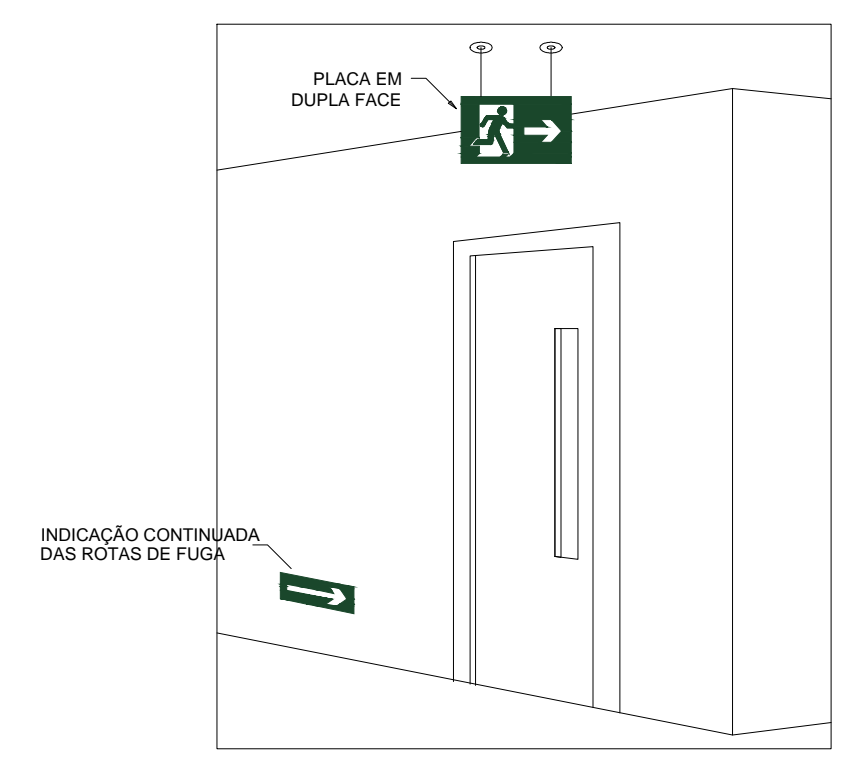

**DETALHE - SINALIZAÇÃO EMERGÊNCIA**  
 Sem escada

SINALIZAÇÃO DE EMERGÊNCIA			
CÓDIGO	SÍMBOLO	SIGNIFICADO	APLICAÇÃO
00		SAÍDA DE EMERGÊNCIA	INDICAÇÃO DE UMA SAÍDA DE EMERGÊNCIA A SER AFIXADA ACIMA DA PORTA, PARA INDICAR O SEU ACESSO
S2		SAÍDA DE EMERGÊNCIA	INDICAÇÃO DO SENTIDO (ESQUERDA OU DIREITA) DE UMA SAÍDA DE EMERGÊNCIA. DIMENSÕES MÍNIMAS: L=2,0H
S2X		SAÍDA DE EMERGÊNCIA	INDICAÇÃO DO SENTIDO (ESQUERDA OU DIREITA) DE UMA SAÍDA DE EMERGÊNCIA. DIMENSÕES MÍNIMAS: L=2,0H - DUPLA FACE
S3		SAÍDA DE EMERGÊNCIA	INDICAÇÃO DE UMA SAÍDA DE EMERGÊNCIA A SER AFIXADA ACIMA DA PORTA, PARA INDICAR O SEU ACESSO DUPLA FACE
S13		SAÍDA DE EMERGÊNCIA	INDICAÇÃO DA SAÍDA DE EMERGÊNCIA, COM OU SEM COMPLEMENTAÇÃO DO PICTOGRAMA FOTOLUMINESCENTE (SETA OU IMAGEM, OU AMBOS)
E5		EXTINTOR DE INCÊNDIO	INDICAÇÃO DE LOCALIZAÇÃO DOS EXTINTORES DE INCÊNDIO
E7		ABRIGO DE MANGUEIRA E HIDRANTE	INDICAÇÃO DO ABRIGO DA MANGUEIRA DE INCÊNDIO COM OU SEM HIDRANTE NO SEU INTERIOR
E8		HIDRANTE DE INCÊNDIO	INDICAÇÃO DA LOCALIZAÇÃO DO HIDRANTE QUANDO INSTALADO FORA DO ABRIGO DE MANGUEIRAS
A5		CUIDADO, RISCO DE CHOQUE ELÉTRICO	PRÓXIMO A INSTALAÇÕES ELÉTRICAS QUE OFEREÇAM RISCO DE CHOQUE
P5		PROIBIDO OBSTRUIR ESTE LOCAL	EM LOCAIS SUJEITOS A DEPOSITO DE MERCADORIAS ONDE A OBSTRUÇÃO PODE APRESENTAR PERIGO DE ACESSO ÀS SAÍDAS DE EMERGÊNCIA, ROTAS DE FUGA, EQUIPAMENTOS DE COMBATE A INCÊNDIO ETC.

CARIMBOS:

REPRESENTANTE LEGAL: LUIZ PEDRO DE ARAÚJO - SUPERINTENDENTE - MAT. Nº 347088

AUTOR: NOME DO(A) AUTOR(A) - MARIA DAS GRAÇAS XAVIER SAMPAIO DE SOUZA - ENFº CIVIL - CREA Nº 210812634-1

RESPONSÁVEL PELA OBRA: -

**INFRA UFRN** UNIVERSIDADE FEDERAL DO RIO GRANDE DO NORTE  
 SUPERINTENDÊNCIA DE INFRAESTRUTURA

SUPERINTENDENTE: LUIZ PEDRO DE ARAÚJO - MATRÍCULA Nº: 347088

AUTORIA DO PROJETO: MARIA DAS GRAÇAS XAVIER SAMPAIO DE SOUZA - CREA Nº: 210812634-1

PROJETO: PROJETO DE PROTEÇÃO E COMBATE A INCÊNDIO

LOCAL: AV. HERMES DA FONSECA, 1398 - TIROL, NATAL - RN, 59020-650

OBRA: **ACERVO ARQUEOLOGIA - MCC**

ASSUNTO: PLANO GERAL PAVIMENTO TÉRREO - SINALIZAÇÃO

ARQUIVO: MCC\_INCINCO\_REFORMA\_NA\_ARQUEOLOGIA.dwg

PROCESSO SIPAC Nº: 23077.014594/2020-08

REQUISIÇÃO SIPAC Nº: -

ART Nº: -

DATA: MAIO/2020

ESCALAS: INDICADA

DIFUSÃO: GRAÇA

PRANCHA Nº: 02/02

OBSERVAÇÕES: DÚVIDAS SOBRE O PROJETO: CONTATE O(A) AUTOR(A) - INFRAUFRN - TEL.: (84) 3342-2399. DIREITOS AUTORAIS RESERVADOS - PROIBIDA QUALQUER MODIFICAÇÃO OU REPRODUÇÃO NO TODO OU EM PARTE, SEM PRÉVIO CONSENTIMENTO DO AUTOR, DE ACORDO COM A LEI FEDERAL Nº 9.129/98.