




Corte C1
escala 1:25

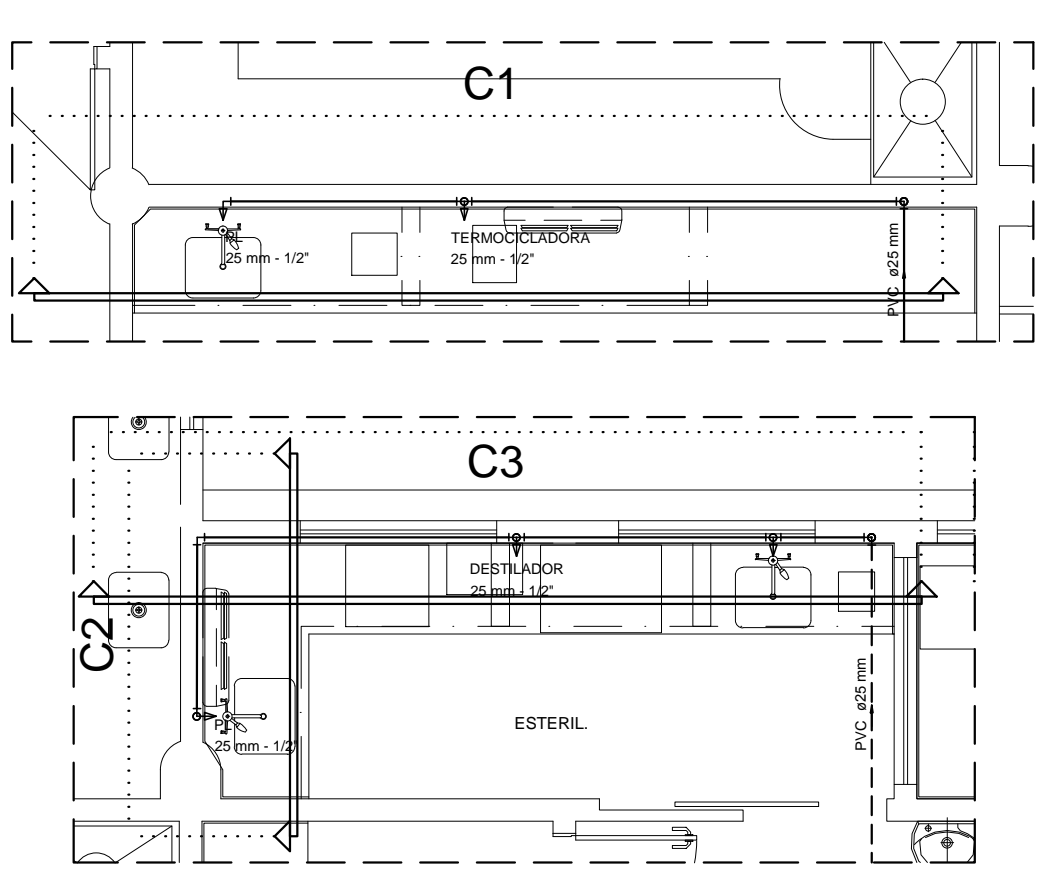


Corte C2
escala 1:25

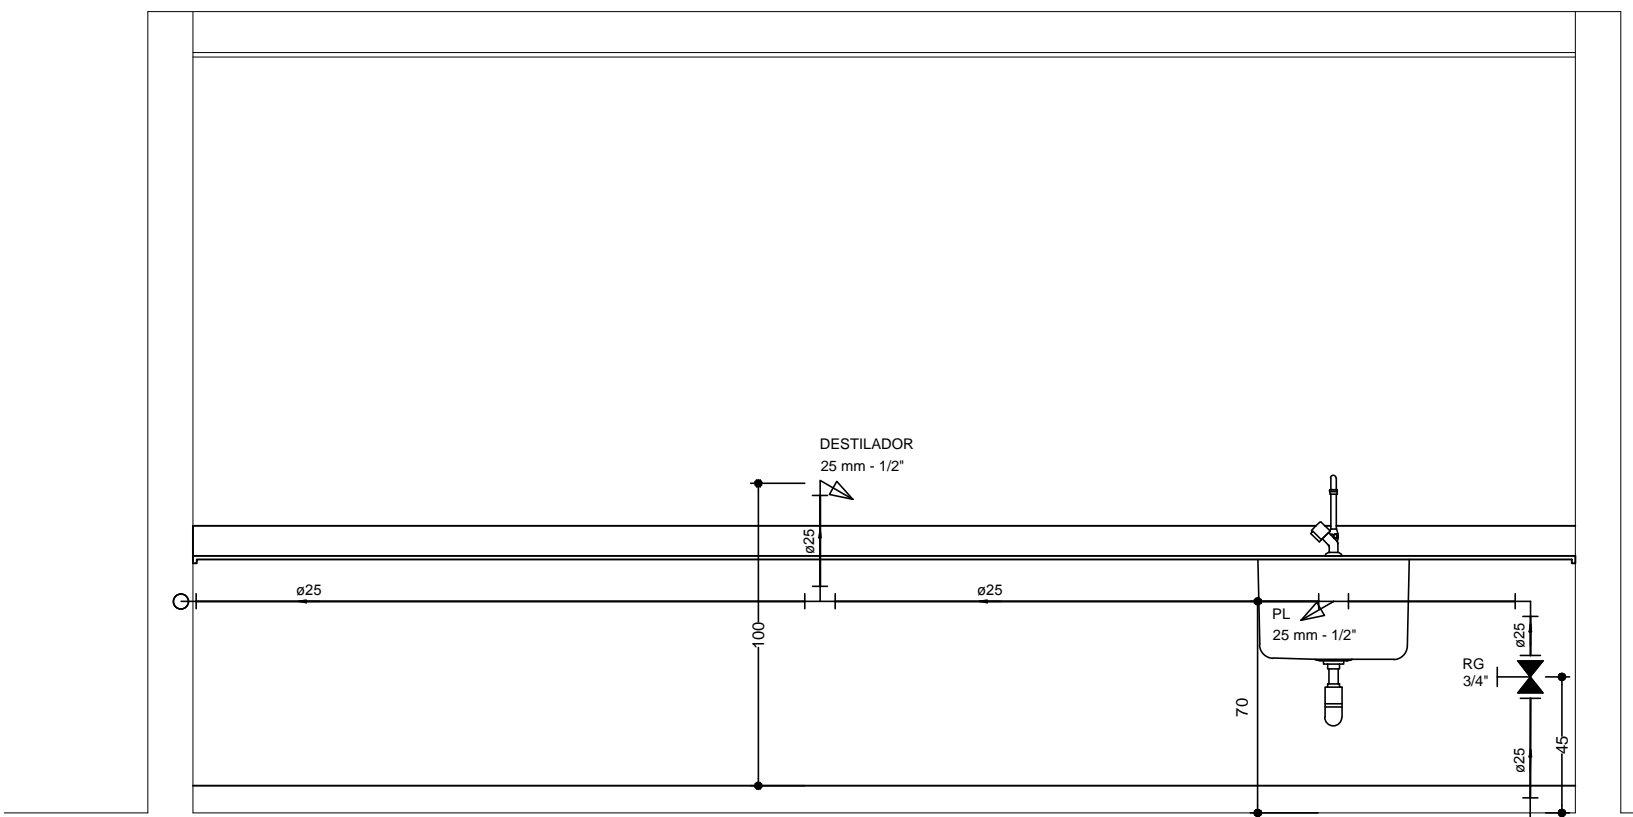


Corte C3
escala 1:25

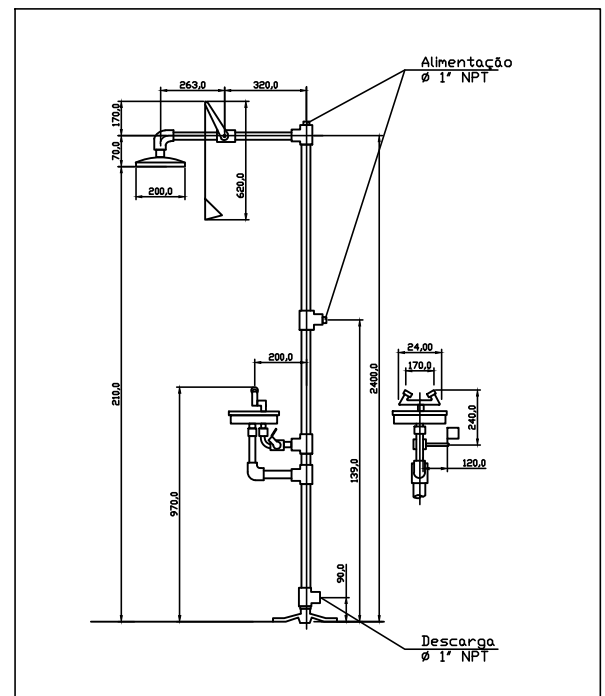


Detelhe do Chuveiro de emergência
Sem escala

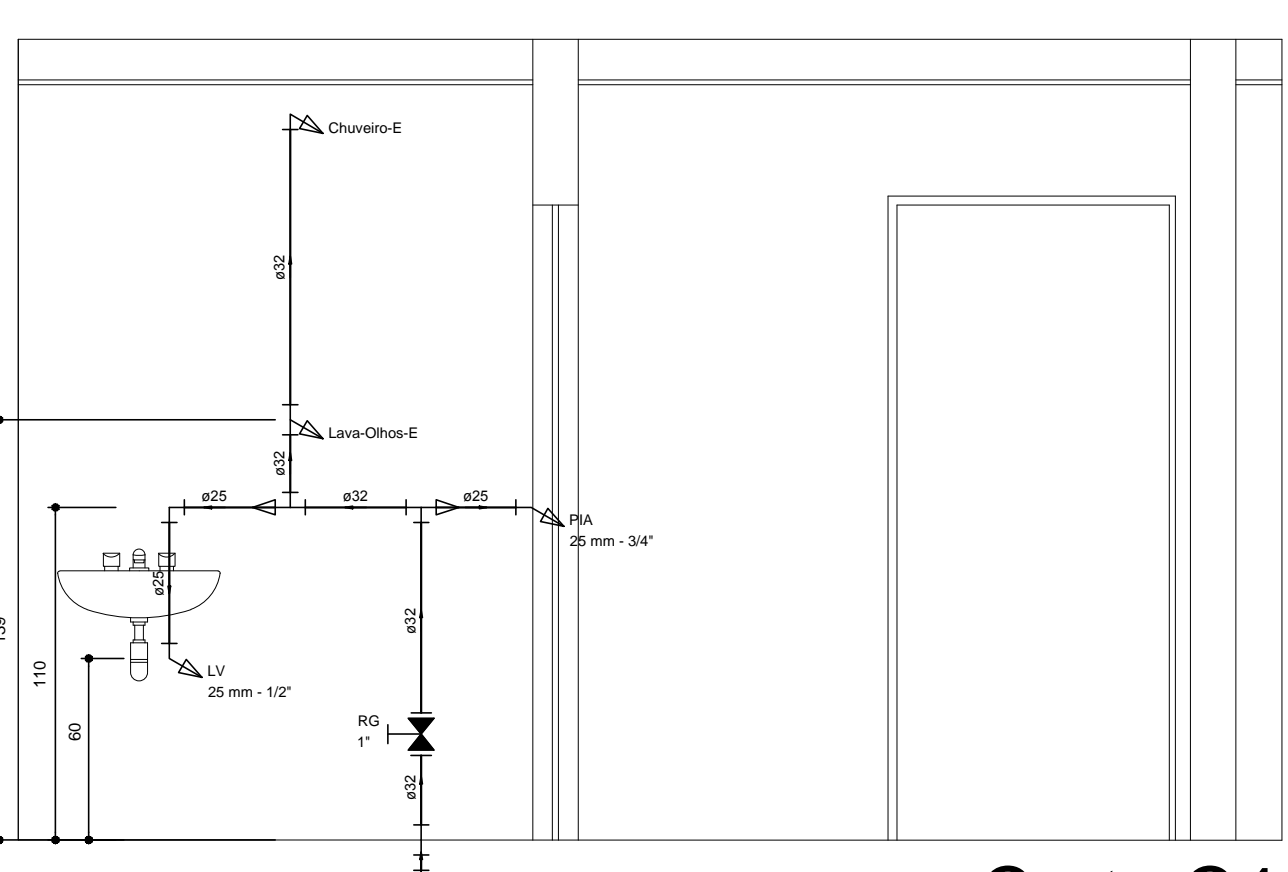



Corte C4
escala 1:25

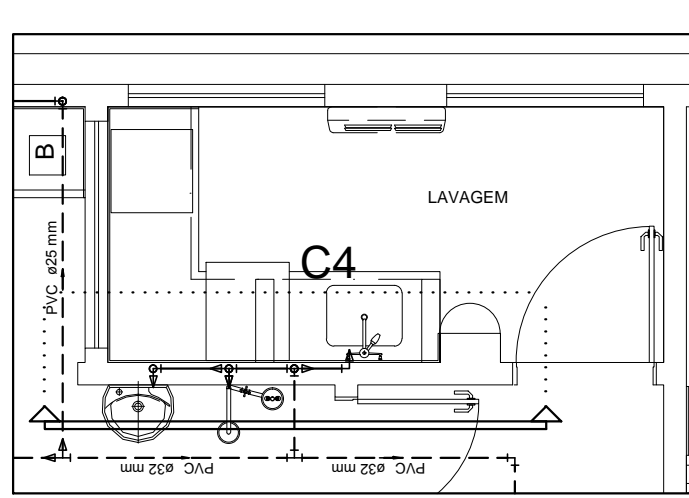


Corte C5
escala 1:25

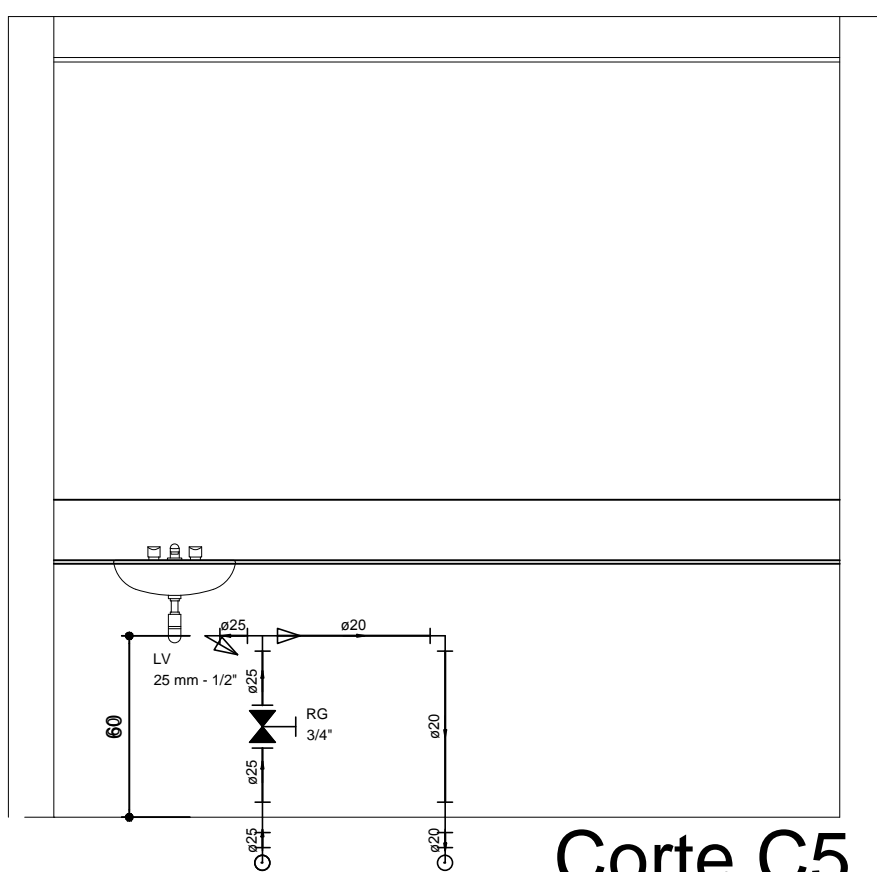


Corte C11
escala 1:25

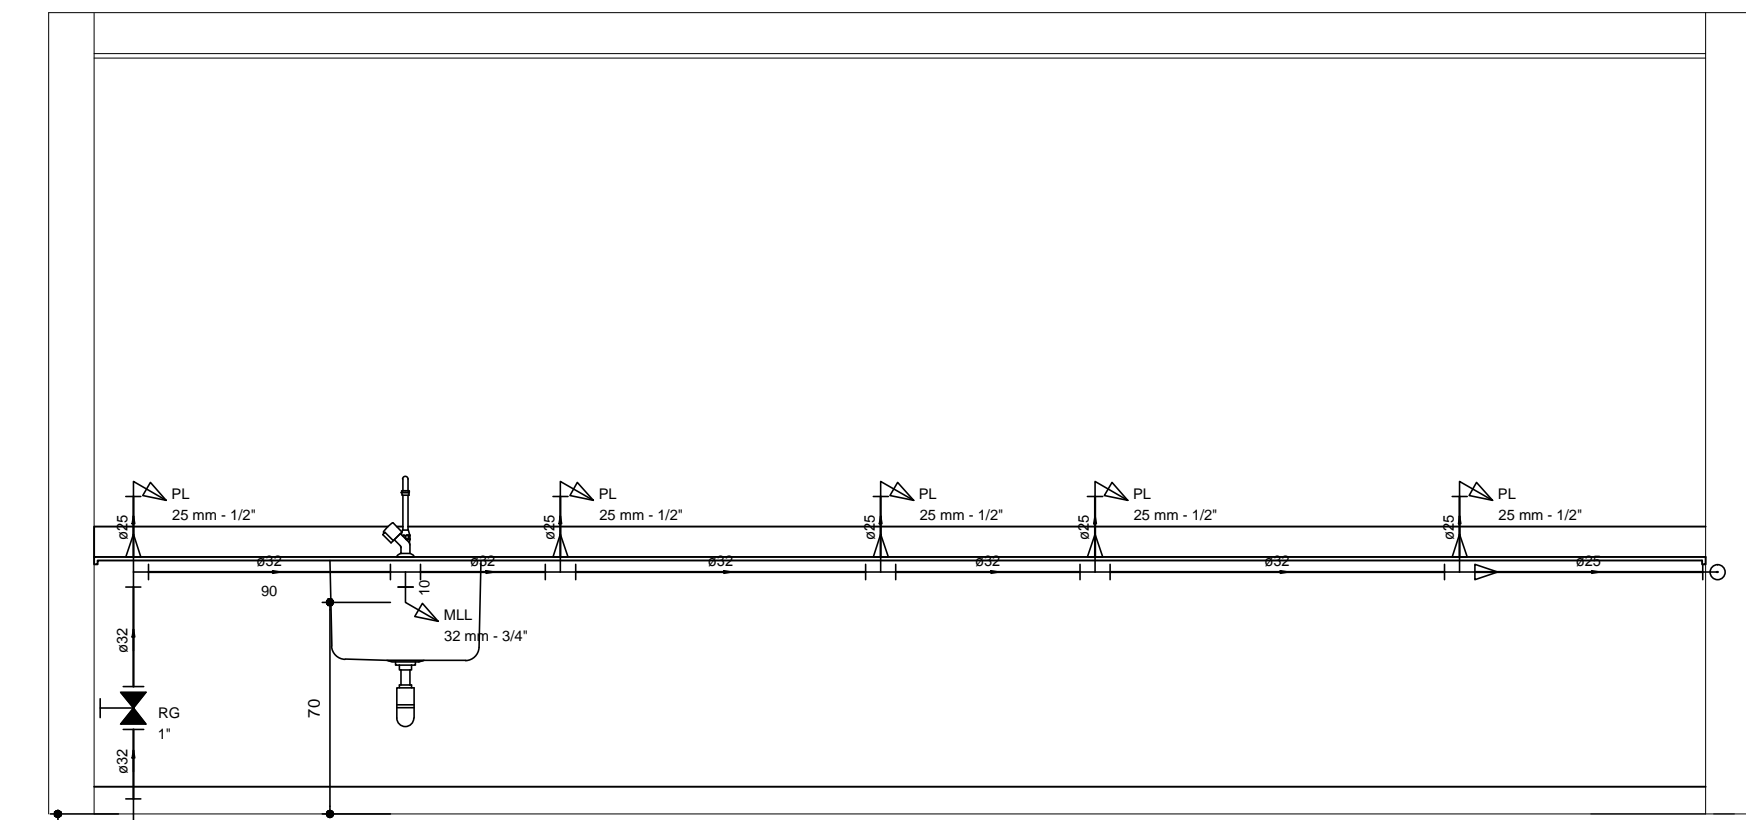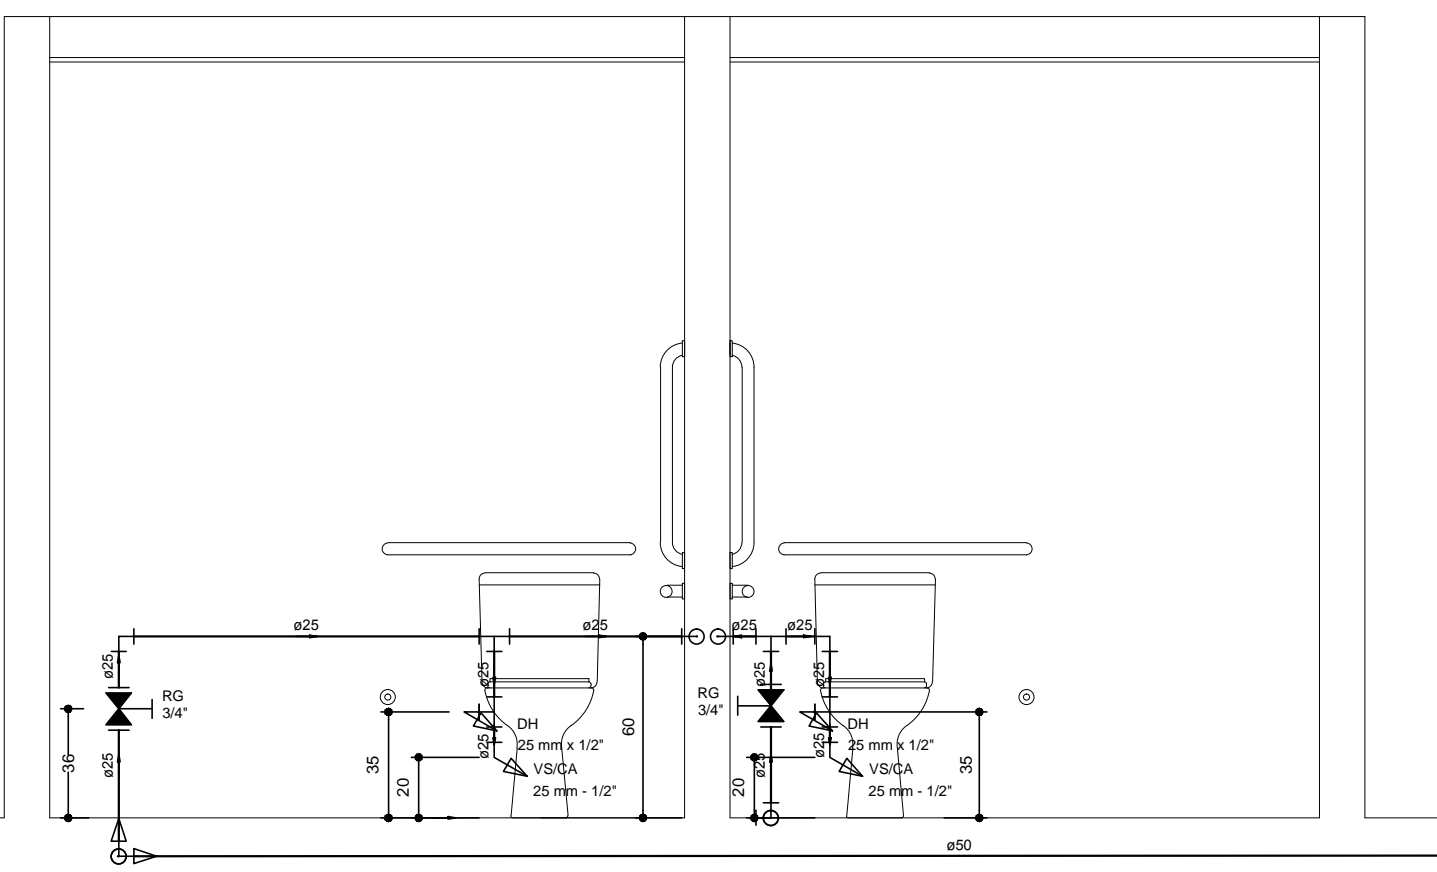


Corte C6
escala 1:25

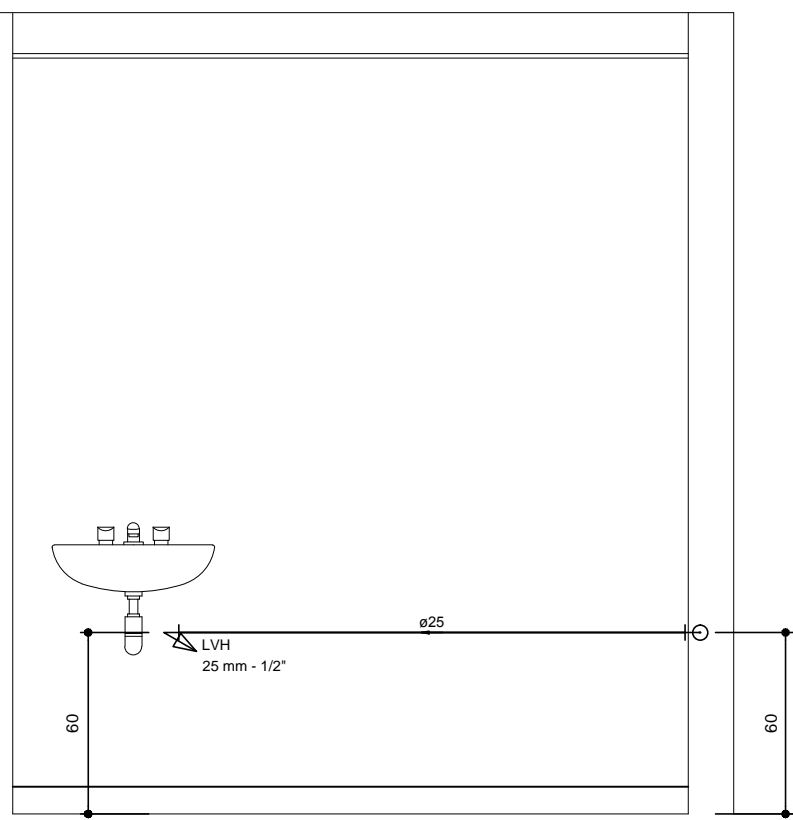


Corte C9
escala 1:25

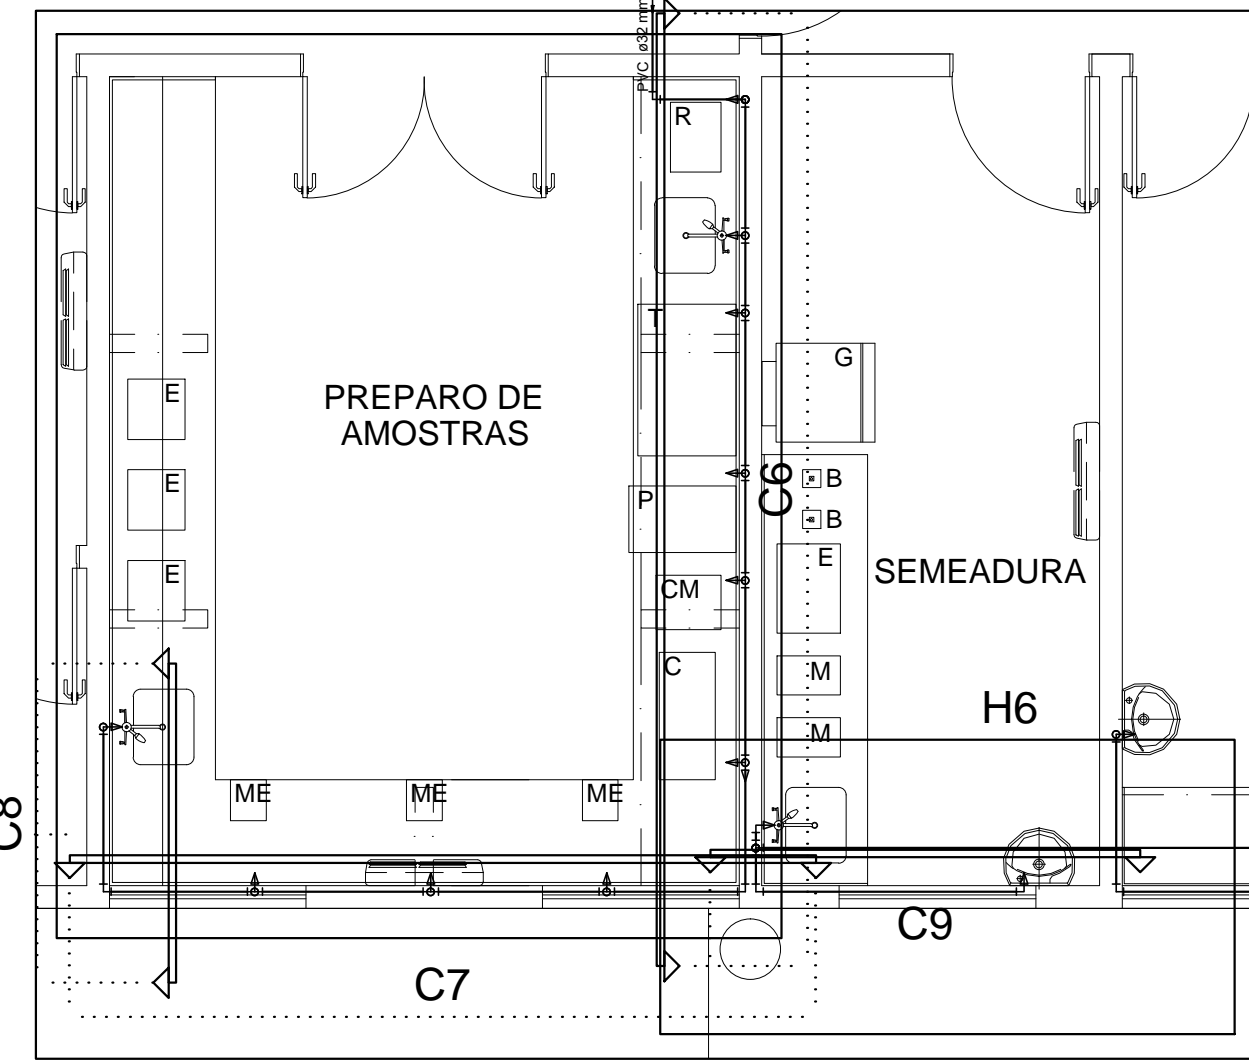


Corte C8
escala 1:25

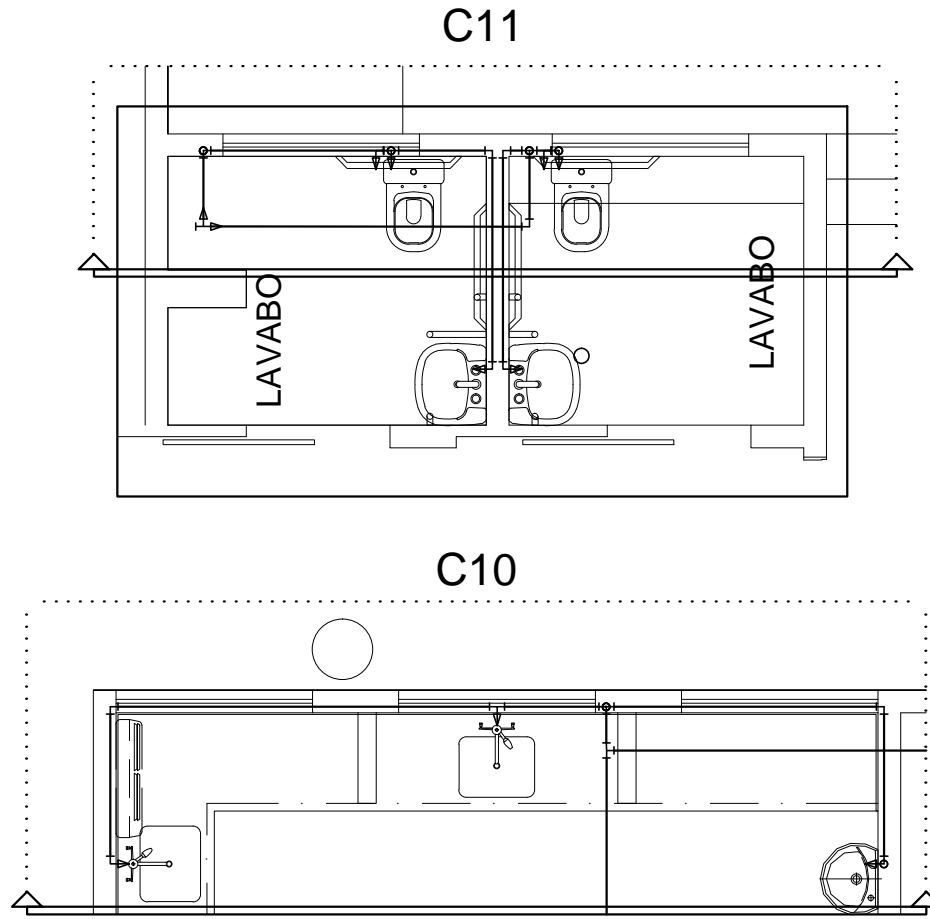


Corte C10
escala 1:25

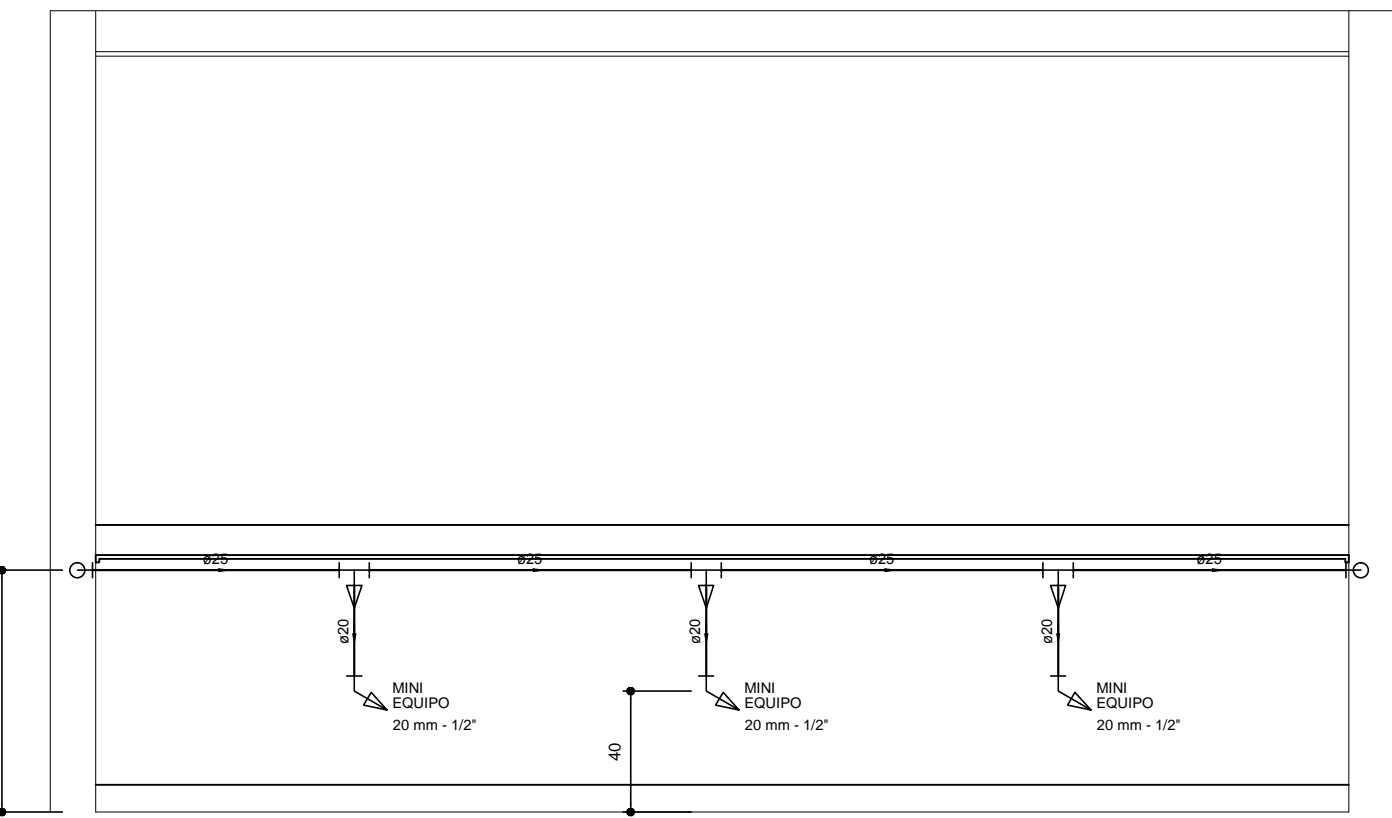

Corte C7
escala 1:25

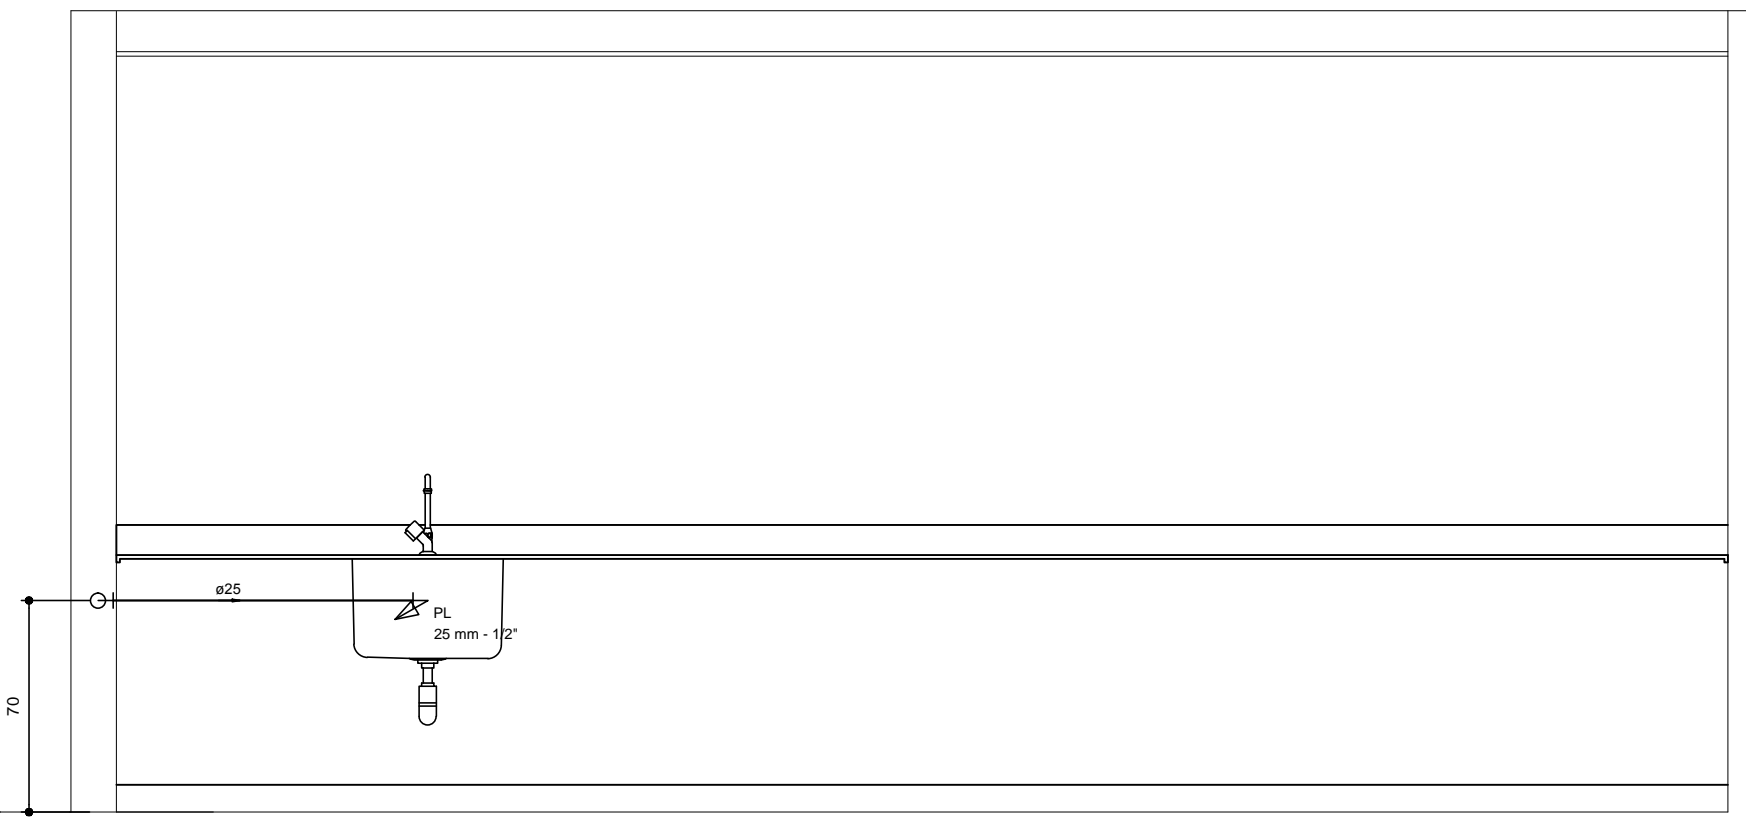

Corte C8
escala 1:25

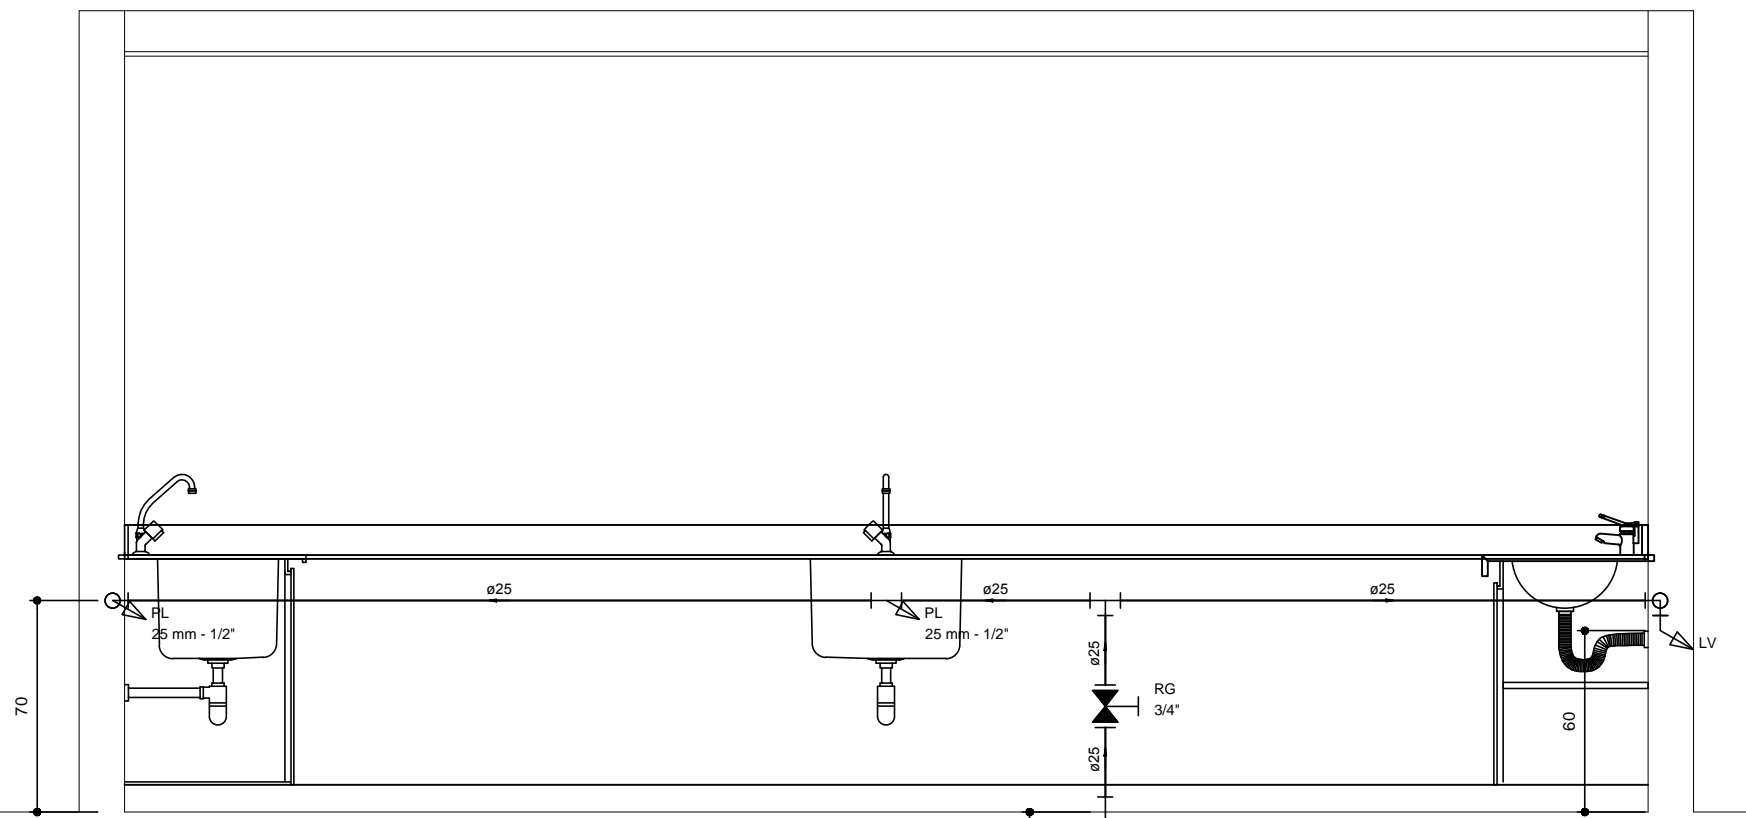

Corte C10
escala 1:25

CARIMBOS:

REPRESENTANTE LEGAL: PROF. LUIZ PEDRO DE ARAÚJO
SUPERINTENDENTE - MAT. Nº 347088

AUTOR (A): MARIA NATÁLIA NOGUEIRA
ENGENHEIRA CIVIL - CREA Nº 210049674-3

RESPONSÁVEL PELA OBRA

INFRA UFRN UNIVERSIDADE FEDERAL DO RIO GRANDE DO NORTE
SUPERINTENDÊNCIA DE INFRAESTRUTURA

SUPERINTENDENTE PROF. LUIZ PEDRO DE ARAÚJO	MATRÍCULA Nº: 347088		
AUTORIA DO PROJETO MARIA NATÁLIA NOGUEIRA	CREA Nº: 210049674-3		
PROJETO INSTALAÇÕES HIDRÁULICAS			
LOCAL DEPARTAMENTO DE ODONTOLOGIA, AV. SENADOR SALGADO FILHO, NATAL/RN			
OBRA LABORATÓRIO DE MICROBIOLOGIA DE ANAERÓBIOS			
ASSUNTO Cortes			
ARQUIVO Hidráulico-Departamento de Odontologia_Laboratório_de_Aneróbios 1.dwg			
PROCESSO SIPAC Nº 23077.062330/2014-12	REQUISICION Nº 0000000000000000	ART Nº 0000000000000000	PRANCHA Nº
DATA JANEIRO/2019	ESCALAS INDICADA	DIGITALIZAÇÃO NATALIA NOGUEIRA	03 / ₀₃
OBSERVAÇÕES: OUVIRAS SOBRE O PROJETO: CONTATE O(A) AUTOR(A) - INFRA/UFRN - TEL.: (84) 3342-2389 DIREITOS AUTORAIS RESERVADOS - PROIBIDA QUALQUER MODIFICAÇÃO OU REPRODUÇÃO NO TODO OU EM PARTE, SEM PRÉVIO CONSENTIMENTO DO AUTOR, DE ACORDO COM A LEI FEDERAL 9.610/98.			