


PLANTA DO 3º PAV. (1º ANDAR) – LOCAÇÃO DE PATOLOGIAS
ESCALA 1:100

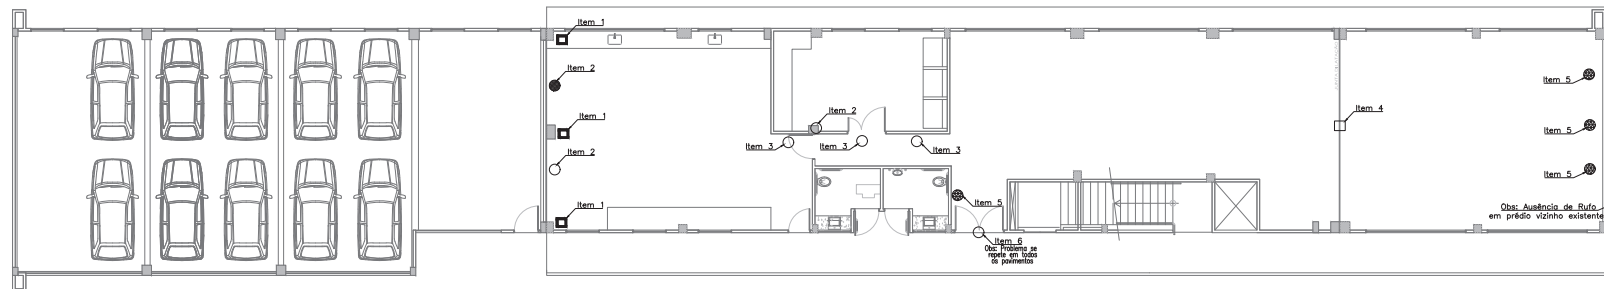

PLANTA DO 2º PAV. (TÉRREO) – LOCAÇÃO DE PATOLOGIAS
ESCALA 1:100

OBSERVAÇÕES:

- As patologias encontradas são relativas a data de vistoria de 24/05/2021;
- Na data da vistoria, não foram encontradas manifestações patológicas visíveis no Pavimento do Subsolo (Primeiro Pavimento).

IDENTIFICAÇÃO DA PATOLOGIA

ITEM	PATOLOGIA
1	FISSURA NO ENCONTRO PILAR-ALVENARIA
2	FISSURA NO RODAPÉ
3	FISSURA EM PAREDE
4	TORRO DANIFICADO
5	UMIDADE
6	BANDEIROLA COM PINGADEIRA INVERTIDA
7	JUNTA DE DILATAÇÃO INADEQUADA
8	FISSURA NO RODAPÉ (DESLACAMENTO DA LAJÓ)
9	PLATIBANDA SEM FIBRILETE E SEM CINTA
10	AUSENCIA DE VEDAÇÃO EM BURACO
11	REVISÃO DO RUFO
12	CHAPIM DANIFICADO
13	TELHAS QUEBRADAS
14	CAIXA MANS ALTA

LEGENDA:

	Patologias em alvenaria relativa à infiltração
	Patologias relacionadas à junta de dilatação
	Patologias na ligação Pilar-alvenaria
	Patologias no fôrro
	Patologias relacionadas à platibanda
	Patologias relacionadas ao chapim
	Outras patologias e problemas
	Relação da patologia com o registro fotográfico

REVISÃO	ASSUNTO	DATA
01	LIBERADO PARA APROVAÇÃO	28/05/2021

CARIMBOS:


REPRESENTANTE LEGAL LUIZ PEDRO DE ARAÚJO SUPERINTENDENTE - VAREZ, R. 247088	AUTOR PROJETO, COTINHO ENGENHEIRO DE B. - CREIA Nº 210425938-0	RESPONSÁVEL PELA OBRA
--	---	-----------------------



SUPERINTENDENTE PROF. LUIZ PEDRO DE ARAÚJO	MATRICULA Nº: 347088
AUTORIA DO PROJETO PEDRO MITZCUN COUTINHO	CREIA Nº: 210425938-0

PROJETO
PROJETO ESTRUTURAL
LOCAL
CAMPUS CENTRAL DA UFRRN - AV. SEN. SALGADO FILHO, 3000 - 59078-970 - NATAL - RN
OBRA
REFORMA DO LABORATÓRIO DE ANÁLISES ESTRATIGRÁFICAS - LAE
ASSUNTO
PLANTA DO 2º PAV. (TÉRREO) E DO 3º PAV. (1º ANDAR) - LOCAÇÃO DE PATOLOGIAS

PROJETO LOCALIZAÇÃO_Patologias_R000.dwg	ART Nº ORIENTAÇÃO +	PRANCHETA Nº
PROCESSO SFAC Nº 23077.072800/2016-18	REQUISIÇÃO SFAC Nº +	
DATA MAIO/2021	ESCALA(S) INDICADAS	CLASS. de Apreciação Ambiental CAA III
OBSERVAÇÕES CORREIMENTO MÍNIMO DE 35 MM PARA LAJES E DE 40 MM PARA VIGAS E FILARES DÚVIDAS SOBRE O PROJETO, CONTATE COM A AUTORIA - INFRAINFRA - TEL: (84) 3342-2395 DIREITOS AUTORAIS RESERVADOS - PROIBIDA QUALQUER MODIFICAÇÃO OU REPRODUÇÃO NO TODO OU EM PARTE, SEM PRÉVIO CONSENTIMENTO DO AUTOR, DE ACORDO COM A LEI FEDERAL 92.519/95.		01 / 02

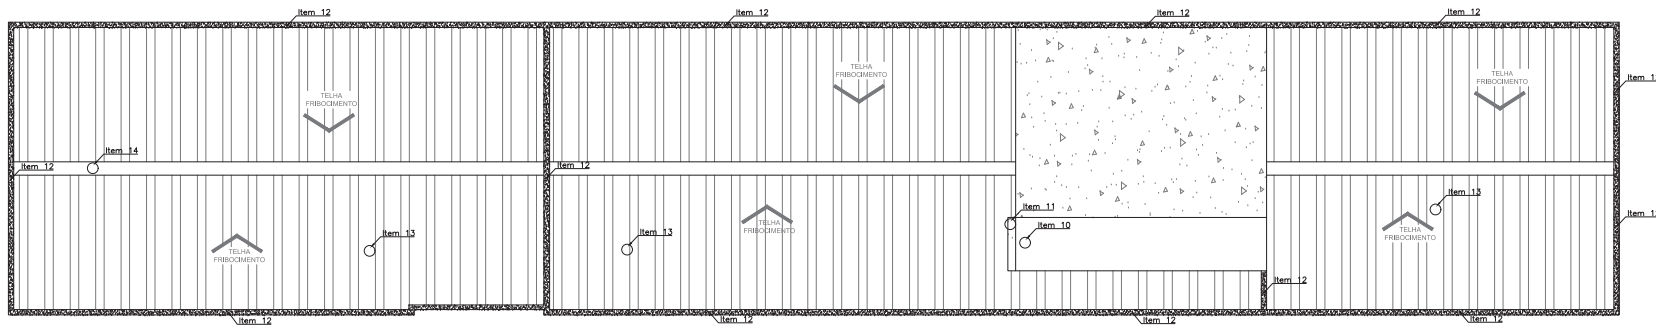

PLANTA DO PAV. COBERTURA - LOCAÇÃO DE PATOLOGIAS
ESCALA 1:100

OBSERVAÇÕES:


- As patologias encontradas são relativas à data de vistoria de 24/05/2021;
- Na data da vistoria, não foram encontradas manifestações patológicas visíveis no Pavimento do Subsolo (Primeiro Pavimento).

IDENTIFICAÇÃO DA PATOLOGIA

ITEM	PATOLOGIA
1	FISSURA NO ENCONTRO PILA-ALVENARIA
2	FISSURA NO RODAPÉ
3	FISSURA EM PAREDE
4	FORRO DANIFICADO
5	UMIDADE
6	BANDEIROLA COM PINGADEIRA INVERTIDA
7	JUNTA DE DILATAÇÃO INADEQUADA
8	FISSURA NO RODAPÉ (DESLOCAMENTO DA LAJE)
9	PLATINBANDA SEM FILARETE E SEM BINTA
10	AUSENCIA DE VEDAÇÃO EM BURACO
11	REVEZED DO RUFO
12	CHAFIM DANIFICADO
13	TELHAS QUEBRADAS
14	CALHA MAIS ALTA

LEGENDA:

	Patologias em alvenaria relativa à infiltração
	Patologias relacionadas à junta de dilatação
	Patologias na ligação Pila-Alvenaria
	Patologias no forro
	Patologias relacionadas à platibanda
	Patologias relacionadas ao chapim
	Outras patologias e problemas
	Relação da patologia com o registro fotográfico

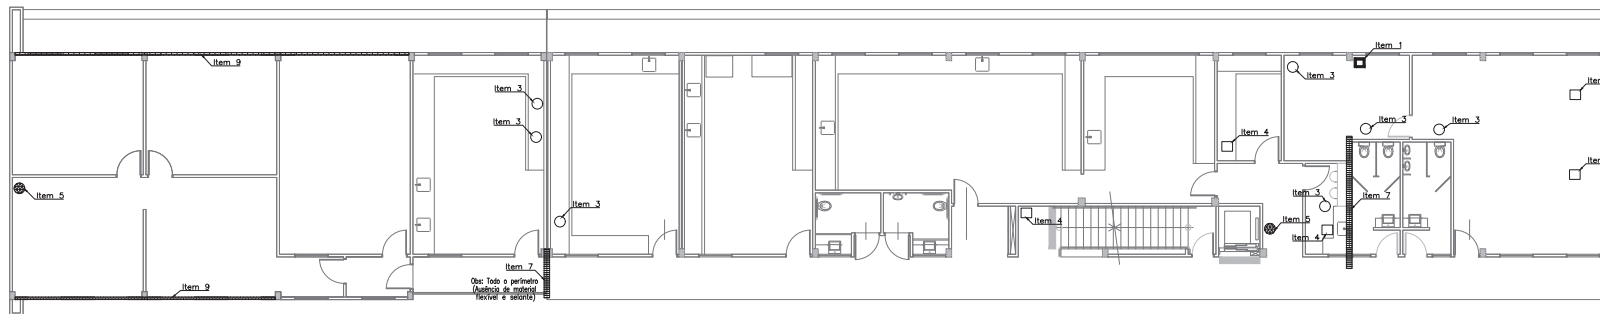

PLANTA DO 4º PAV. (2º ANDAR) - LOCAÇÃO DE PATOLOGIAS
ESCALA 1:100

REVISÃO	ASSUNTO	DATA
01	LIBERADO PARA APROVAÇÃO	28/05/2021

CARIMBOS

REPRESENTANTE LEGAL LUIZ PEDRO DE ARAÚJO SUPERINTENDENTE - VAREZINHA	AUTOR PEDRO COSTA ENGENHEIRO DE B. - OAB Nº 21025930	RESPONSÁVEL PELA OBRA
---	---	-----------------------

INFRA/UFRRN UNIVERSIDADE FEDERAL DO RIO GRANDE DO NORTE
SUPERINTENDÊNCIA DE INFRAESTRUTURA

SUPERINTENDENTE PROF. LUIZ PEDRO DE ARAÚJO	MATRÍCULA Nº. 347088
AUTORIA DO PROJETO PEDRO MITZCUN COUTINHO	CREA Nº. 210425938-0

PROJETO
PROJETO ESTRUTURAL

LOCAL
CAMPUS CENTRAL DA UFRRN - AV. SEN. SALGADO FILHO, 3000 - 59078-970 - NATAL - RN

OBRA
REFORMA DO LABORATÓRIO DE ANÁLISES ESTRATIGRÁFICAS - LAE

ASSUNTO
PLANTA DO 4º PAV. (2º ANDAR) E DO PAV. COBERTURA - LOCAÇÃO DE PATOLOGIAS

PROCESSO SFAC Nº 23077.072800/2016-18	REQUISIÇÃO SFAC Nº +	ART Nº ORIENTAÇÃO +	PRANCHA Nº 02/02
DATA MAIO/2021	INDICADAS	ESCALA(S) CAAA III	Classe de Apropriação Ambiental

OBSERVAÇÕES
CORREIMENTO MÍNIMO DE 35 MM PARA LAJES E DE 40 MM PARA VIGAS E FILARES
DÚVIDAS SOBRE O PROJETO, CONTATE O(A) AUTOR(A) - INFRA/UFRRN - TEL. (84) 3342-2395
DIREITOS AUTORAIS RESERVADOS - PROIBIDA QUALQUER MODIFICAÇÃO OU REPRODUÇÃO NO TODO
OU EM PARTE, SEM PRÉVIO CONSENTIMENTO DO AUTOR, DE ACORDO COM A LEI FEDERAL 9219/95.



Emitido em 31/05/2021

PROJETO Nº 220/2021 - DPD/INFRA (11.08.20.04)

(Nº do Protocolo: NÃO PROTOCOLADO)

(Assinado digitalmente em 31/05/2021 09:32)

PEDRO MITZCUN COUTINHO

TERCEIRIZADO

CPF: ###.###.144-##

Visualize o documento original em <https://sipac.ufrn.br/documentos/> informando seu número: **220**, ano: **2021**, tipo: **PROJETO**, data de emissão: **31/05/2021** e o código de verificação: **ddb16d518**