



PLANO GERAL – 1º PAVIMENTO
DRENAGEM DE AR CONDICIONADO
ESCALA 1:75

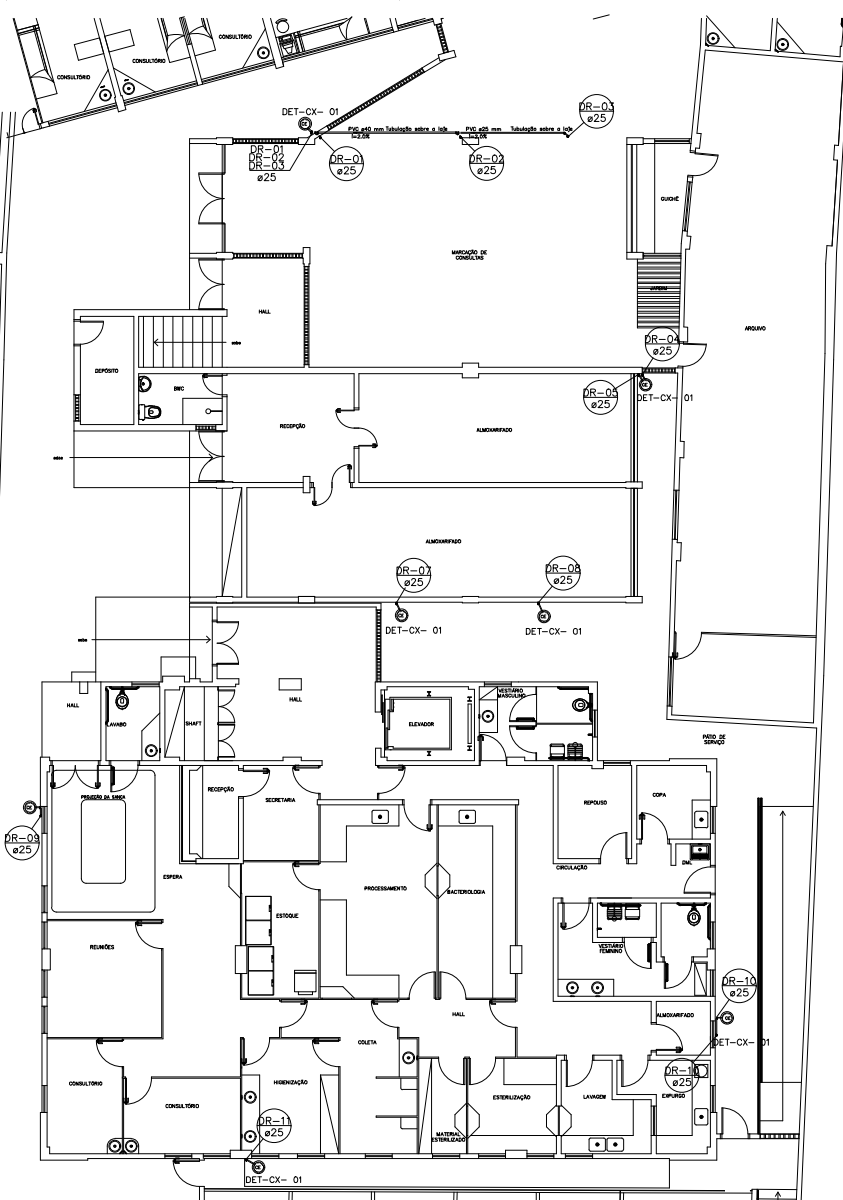

PLANO GERAL – PAVIMENTO TÉRREO
DRENAGEM DE AR CONDICIONADO
ESCALA 1:75

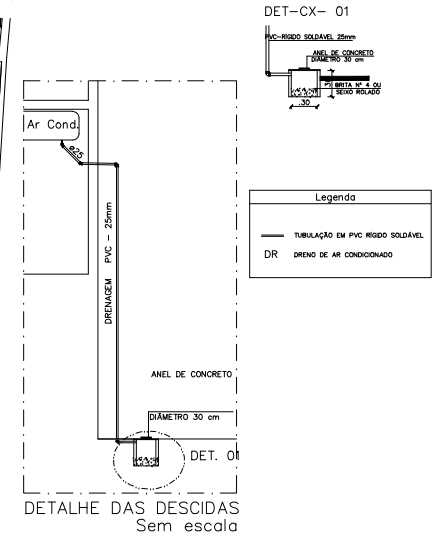

DETALHE DAS DESCIDAS
Sem escala

CARIMBOS:

RESPONSÁVEL LEGAL: PROF. LUIZ PEDRO DE ARAÚJO (AUTOR) (C.A. MARIA NATÁLIA NOGUEIRA (SUPERINTENDENTE) - MAT. Nº. 347088 (RESPONSÁVEL PELA OBRA) (C.A. MARIA NATÁLIA NOGUEIRA (SUPERINTENDENTE) - CREA Nº. 210049674-3

INFRA/UFRN UNIVERSIDADE FEDERAL DO RIO GRANDE DO NORTE
SUPERINTENDÊNCIA DE INFRAESTRUTURA

SUPERINTENDENTE	MATROULA Nº.
PROF. LUIZ PEDRO DE ARAÚJO	347088
AUTOR(A) DO PROJETO	CREA Nº.
MARIA NATÁLIA NOGUEIRA	210049674-3
PROJETO	
DRENAGEM DE AR CONDICIONADO	
LOCAL	
CENTRO DE CIÊNCIAS DA SAÚDE – CCS/UFRN	
OBRA	
ADAPTAÇÃO DAS INSTALAÇÕES DO LABORATÓRIO DE HABILIDADES DO CCS/UFRN	
ASSUNTO	
PLANO GERAL E DETALHES	

ARQUIVO	CCS-LAB HABILIDADES-DRE AR-PROJETO-2021-V01.dwg	FRANQUIA Nº.
PROCESSO SPAC Nº	REGISTRO SPAC Nº	ART Nº
23077.069950/2020-12	23077.069950/2020-12	12
DATA	ESCALAS	DIFUSÃO
SETEMBRO/2021	INDICADA	NATALIA NOGUEIRA
OBSERVAÇÕES		
DÚVIDAS SOBRE O PROJETO: CONTATE O(A) AUTOR(A) – INFRA/UFRN – TEL.: (84) 3343-3399		
DIREITOS AUTORAIS RESERVADOS – PROIBIDA QUALQUER MODIFICAÇÃO OU REPRODUÇÃO NO TODO OU EM PARTE, SEM O DEBIDO CONSENTIMENTO DO AUTOR, DE ACORDO COM A LEI FEDERAL Nº 10.108/08.		



PROJETO DE DRENAGEM DE AR-CONDICIONADO Nº 2/2024 - CAOSE/INFRA (11.08.04)

(Nº do Protocolo: NÃO PROTOCOLADO)

(Assinado digitalmente em 19/04/2024 10:13)

ALEX MATIAS GOMES

ASSISTENTE EM ADMINISTRACAO

INFRA (11.08)

Matricula: ###601#0

Visualize o documento original em <https://sipac.ufrn.br/documentos/> informando seu número: 2, ano: 2024, tipo:
PROJETO DE DRENAGEM DE AR-CONDICIONADO, data de emissão: 19/04/2024 e o código de verificação:
20119a8c0d