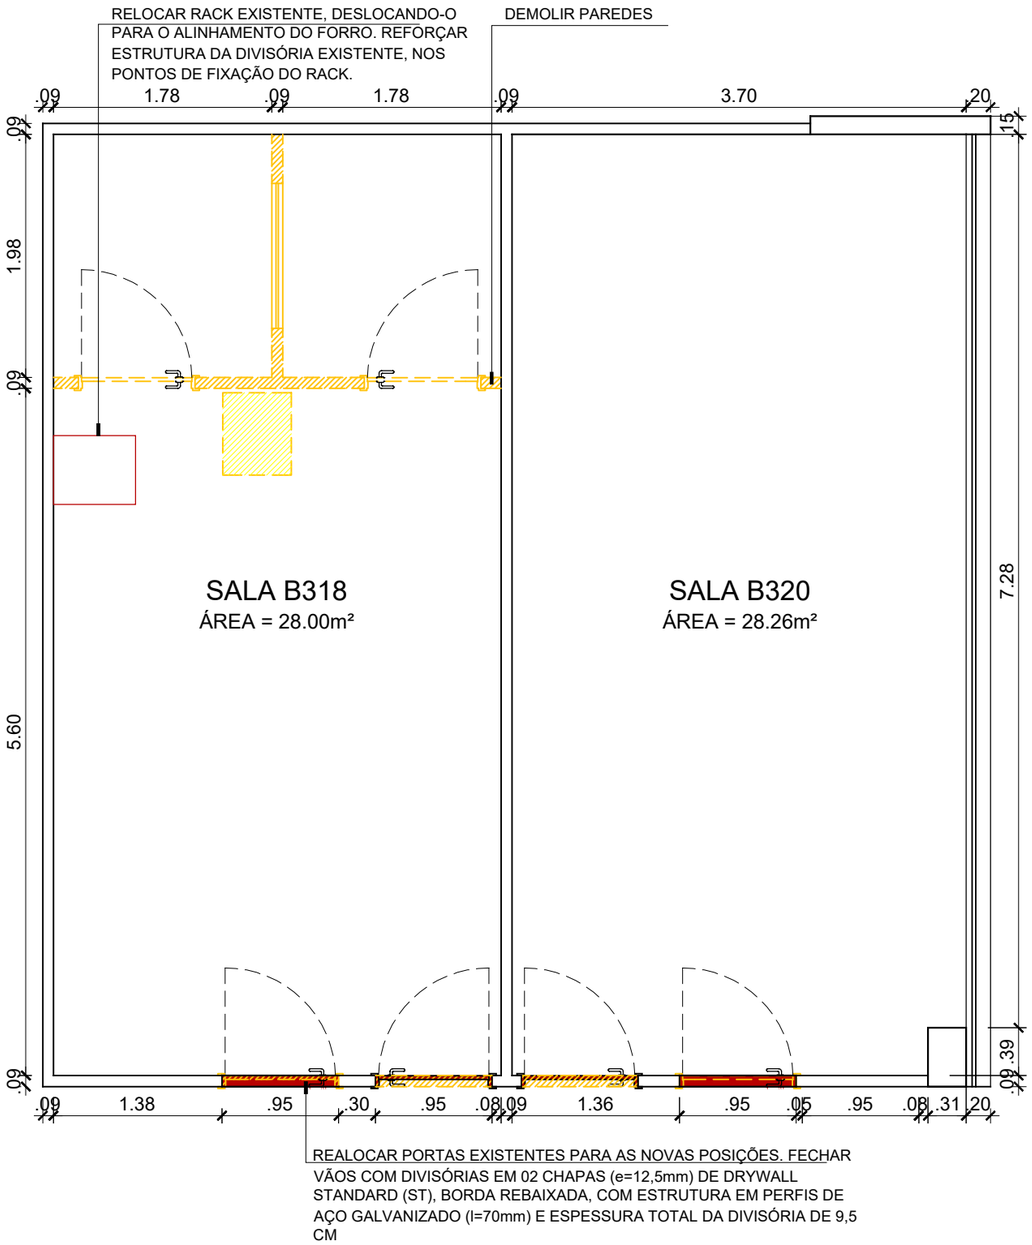

PLANTA DE REFORMA - OPÇÃO 01

ESCALA 1/50

PAREDES A CONSERVAR

PAREDES A CONSTRUIR

PAREDES A DEMOLIR

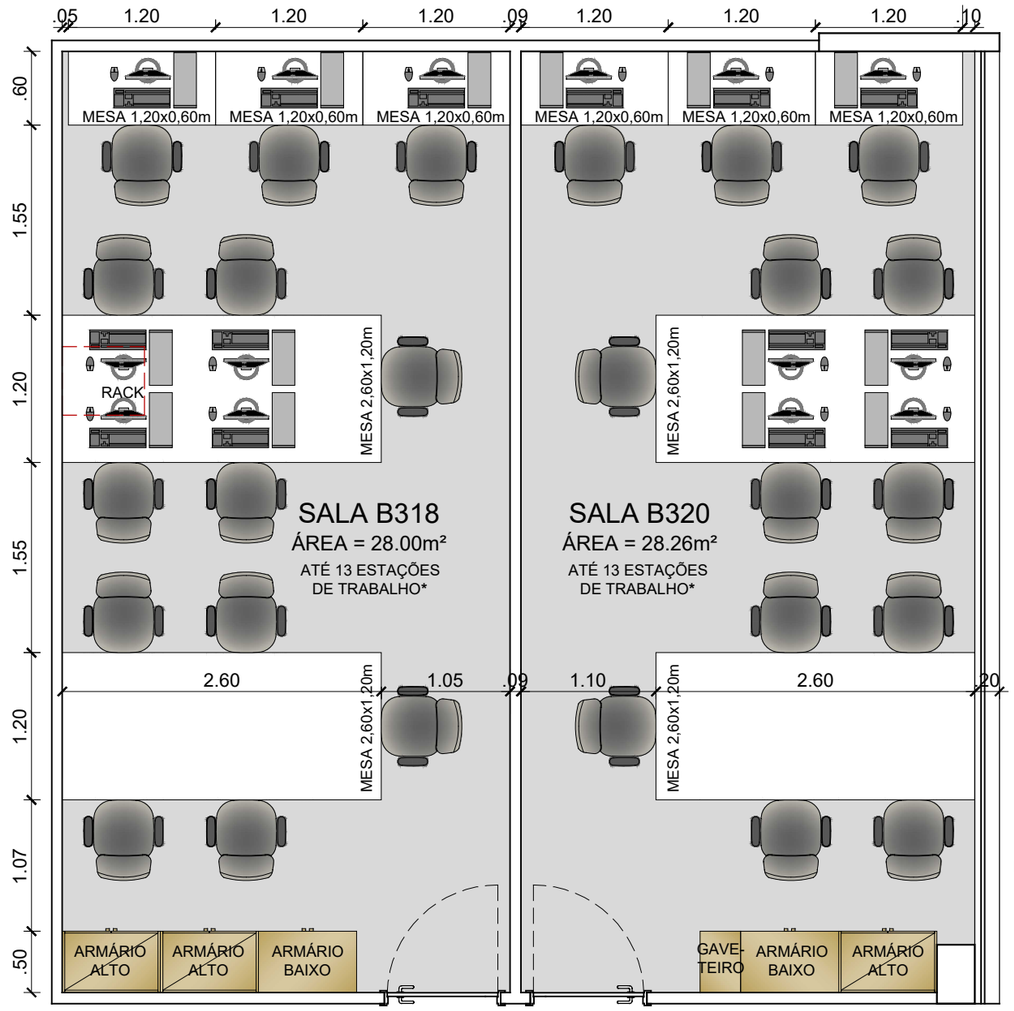

*OBS.: NO CASO DO USO DE DESKTOP, COM TELAS DUPLAS, RECOMENDA-SE QUE SEJAM DISPOSTAS APENAS 12 ESTAÇÕES DE TRABALHO, SENDO 7 POSTOS DE TRABALHO PARA DESKTOP E 05 POSTOS PARA LAPTOPS

EXIGÊNCIAS PARA O MOBILIÁRIO:

1) TODAS AS MESAS DEVEM INCLUIR CAIXAS DE TOMADAS PARA CADA POSTO DE TRABALHO;
2) OS ARMÁRIOS BAIXOS E O GAVETEIRO DEVEM TER A MESMA ALTURA;

PLANTA DE LAYOUT - OPÇÃO 01

ESCALA 1/50

REPRESENTANTE LEGAL: LUIZ PEDRO DE ARAÚJO SUPERINTENDENTE - MAT. Nº 347088	AUTOR: PRISCILA FERREIRA DE MACEDO ARQUITETO E URBANISTA - A2242516	RESPONSÁVEL PELA OBRA

UNIVERSIDADE FEDERAL DO RIO GRANDE DO NORTE
SUPERINTENDÊNCIA DE INFRAESTRUTURA

SUPERINTENDENTE	AUTOR(A) DO PROJETO			
PROF. LUIZ PEDRO DE ARAÚJO	PRISCILA FERREIRA DE MACEDO			
OBRA **REFORMA DAS SALAS B318 E B320 DO IMD**				
LOCAL CAMPUS CENTRAL DA UFRN - AV. SEN. SALGADO FILHO, 3000 - 59078-970 - NATAL - RN				PRANCHA Nº. **01/01**
ASSUNTO PLANTA DE REFORMA E DE LAYOUT	ESCALA 1/50	DATA MAR/2025	DIGITALIZAÇÃO ANDRÉA XAVIER	