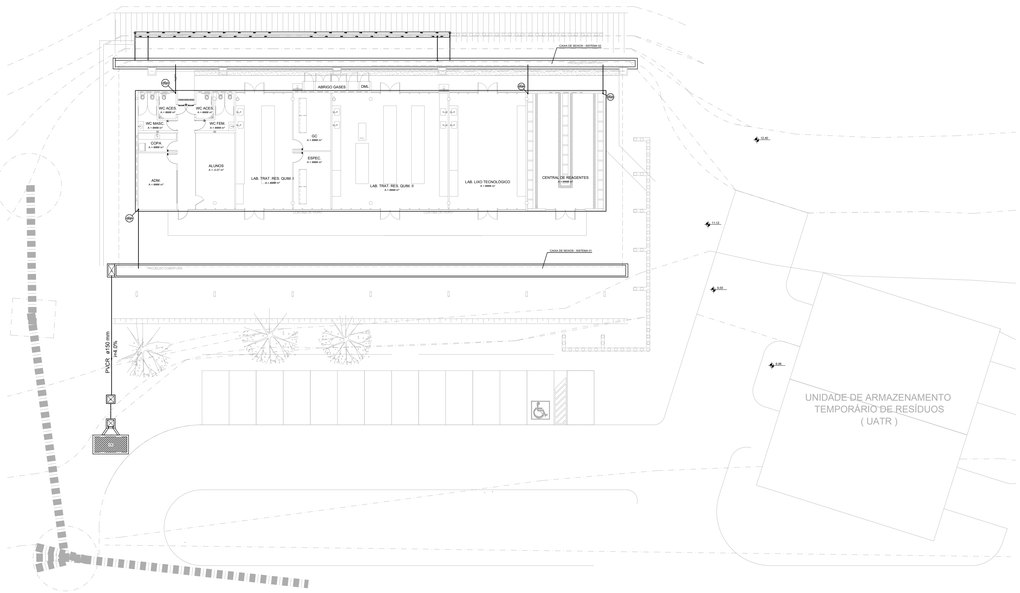

PLANTA - LOCAÇÃO DO CONSOLE DE FINAL DE REDE
escala 1:200

Lista de Materiais - Geral	
Caixas de Passagem	
Caixa de Passagem	
CP- 60x60 cm	2 pç
Calha impermeabilizada	
0,70 x 47,00x 0,60 m	1 pç
Console Final de Rede	
CFR- a=150mm (Ver detalhe)	1 pç
PVC Acessórios	
Grelha tipo abacaxi	
75mm	1 pç
150mm	4 pç
PVC série R	
Joelho 90° Série R	
75 mm	01 pç
100 mm	03 pç
Junção simples Série R	
100 mm	01 pç
Luva simples Série R	
150 mm	03 pç
Redução excêntrica Série R	
100x75 mm	1 pç
Curva 90° (0-90°) Série R	
100 mm	8 pç
Tubo PVC Rígido Série R	
100 mm	14,00 m
150 mm	15,00 m
Tubo Corrugado rígido para drenagem	
100 mm - 4"	236,00 m

DETALHE: C01
Sistema 01
escala 1:25

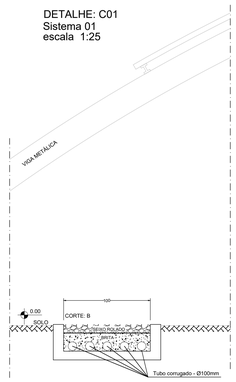

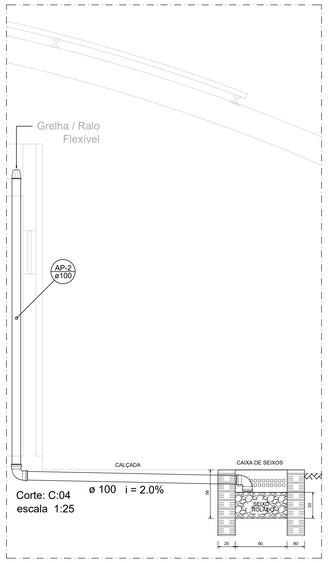

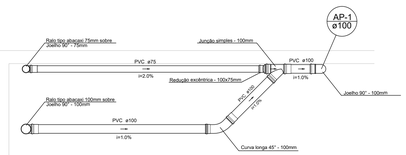

DET. - H: 01
escala 1:25

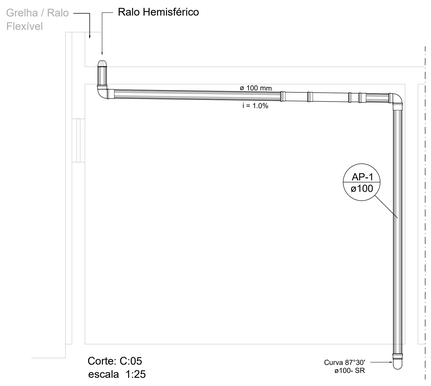

CALHA IMPERMEABILIZADA - SISTEMA 01
escala 1:25

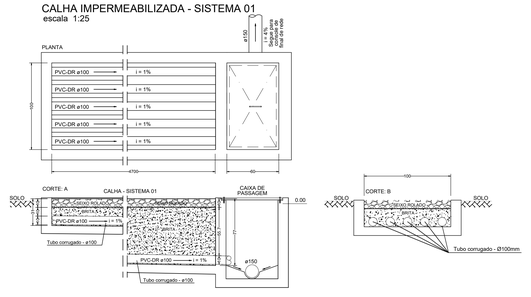

DETALHE: CONSOLE DE
FINAL DE REDE ø150
escala 1:25

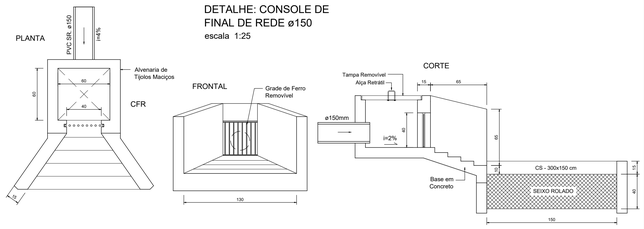

CARIMBOS:

REPRESENTANTE LEGAL: LUIZ PEDRO DE ARAÚJO
SUPERINTENDENTE - MAT. Nº 347088

AUTOR: MARIA NATALÍCIA NOGUEIRA
ENG. CIVIL - CREA Nº 210049674-3

RESPONSÁVEL PELA OBRA

UNIVERSIDADE FEDERAL DO RIO GRANDE DO NORTE
SUPERINTENDÊNCIA DE INFRAESTRUTURA

INFRA\UFRN

SUPERINTENDENTE: Luiz Pedro de Araújo	MATRÍCULA Nº: 347088
AUTOR(A) DO PROJETO: MARIA NATALÍCIA NOGUEIRA	CREA Nº: 210049674-3

PROJETO
DRENAGEM DE ÁGUAS PLUVIAIS

LOCAL
CAMPUS CENTRAL DA UFRN - NATAL/RN - 59078-970

OBRA
UNIDADE DE TRATAMENTO DE RESÍDUOS QUÍMICOS - UTRQ.

ASSUNTO
PLANTA - LOCAÇÃO DO CONSOLE FINAL DE REDE E DETALHES

ARQUIVO
PLUV(UTRQ)[R5]-2023.dwg

PROCESSO SIPAC Nº 23077.053316/2023-87 DOCUMENTO SIPAC Nº 23077.053316/2023-19	REQUISIÇÃO SIPAC Nº 0000/0000	ART Nº 00000000000000000
DATA: MAIO/2023	ESCALA(S): INDICADA	DIGITALIZAÇÃO: NATALÍCIA

OBSERVAÇÕES
DÚVIDAS SOBRE O PROJETO: CONTATE O(A) AUTOR(A) - INFRA/UFRN - E-MAIL: natalicia.nogueira@ufrn.br
DIREITOS AUTORAIS RESERVADOS - PROIBIDA QUALQUER MODIFICAÇÃO OU REPRODUÇÃO NO TODO OU EM PARTE, SEM PRÉVIO CONSENTIMENTO DO AUTOR, DE ACORDO COM A LEI FEDERAL 9.610/98.

PRANCHA Nº
02/02