


PLANTA - TÉRREO
escala 1:100

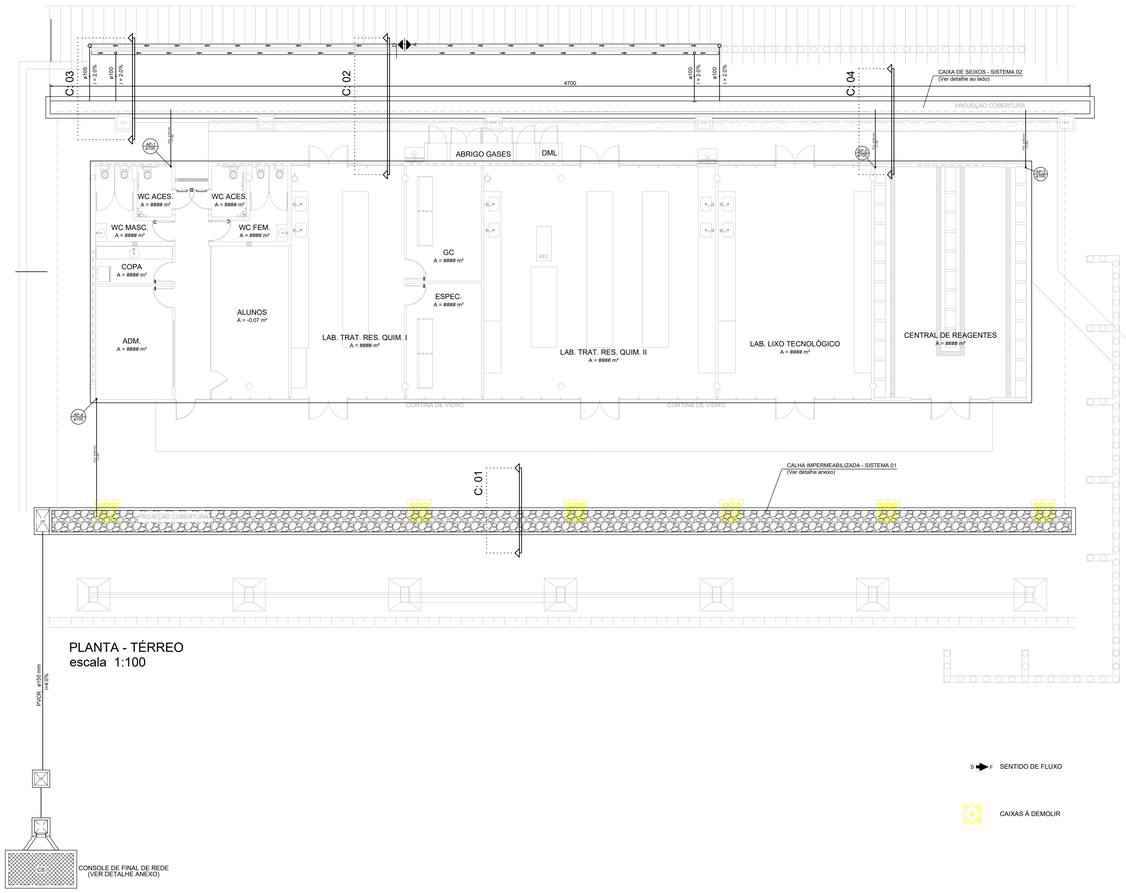


PLANTA - CAIXA DE SEIXOS
SISTEMA 02
escala 1:25




Corte: C:03
sistema 02
escala 1:25

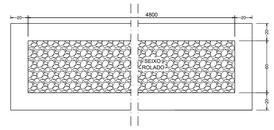


Corte: C:02
Sistema 02
escala 1:25

PLANTA - COBERTURA (LAJE)
escala 1:100

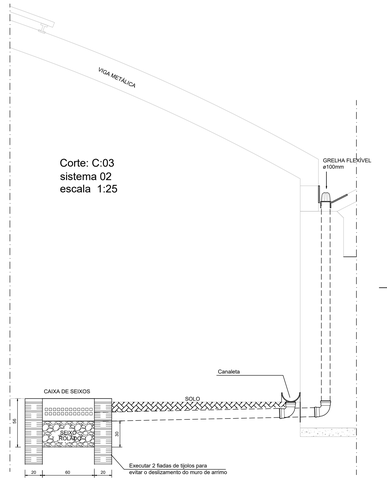CARIMBOS:

REPRESENTANTE LEGAL: LUIZ PEDRO DE ARAÚJO
SUPERINTENDENTE - MAT. Nº 347088

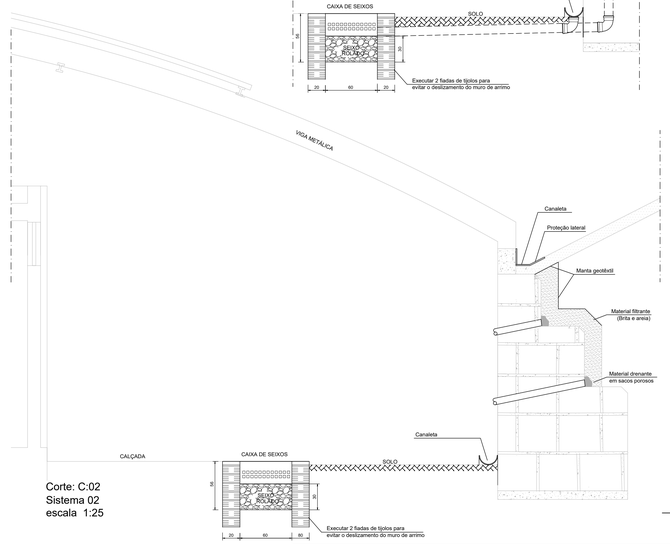AUTOR: MARIA NATALÍCIA NOGUEIRA
ENG. CIVIL - CREA Nº 210049674-3

RESPONSÁVEL PELA OBRA

**UNIVERSIDADE FEDERAL DO RIO GRANDE DO NORTE**
**SUPERINTENDÊNCIA DE INFRAESTRUTURA**

INFRA\UFRN

| | |
|---|---|
| SUPERINTENDENTE<br>LUIZ PEDRO DE ARAÚJO | MATRÍCULA Nº.<br>347088 |
| AUTOR(A) DO PROJETO<br>MARIA NATALÍCIA NOGUEIRA | CREA Nº.<br>210049674-3 |

PROJETO
**DRENAGEM DE ÁGUAS PLUVIAIS**

LOCAL
CAMPUS CENTRAL DA UFRN - NATAL/RN - 59078-970

OBRA
**UNIDADE DE TRATAMENTO DE RESÍDUOS QUÍMICOS - UTRQ.**

ASSUNTO
PLANTA BAIXA - TÉRREO E COBERTURA E DETALHES

ARQUIVO
PLUV(UTRQ)[R5]-2023.dwg

| | | | |
|---|---|---|---|
| PROCESSO SIPAC Nº<br>23077.053817/2023-87<br>23077.053315/2023-19 | REQUISIÇÃO SIPAC Nº<br>0000/0000 | ART Nº<br>00000000000000000 | PRANCHA Nº<br>01 /02 |
| DATA<br>MAIO/2023 | ESCALA(S)<br>INDICADA | DIGITALIZAÇÃO<br>NATALÍCIA | |

OBSERVAÇÕES
DÚVIDAS SOBRE O PROJETO: CONTATE O(A) AUTOR(A) - INFRA/UFRN - E-MAIL: natalicia.nogueira@ufrn.br

DIREITOS AUTORAIS RESERVADOS - PROIBIDA QUALQUER MODIFICAÇÃO OU REPRODUÇÃO NO TODO OU EM PARTE, SEM PRÉVIO CONSENTIMENTO DO AUTOR, DE ACORDO COM A LEI FEDERAL 9.610/98.