


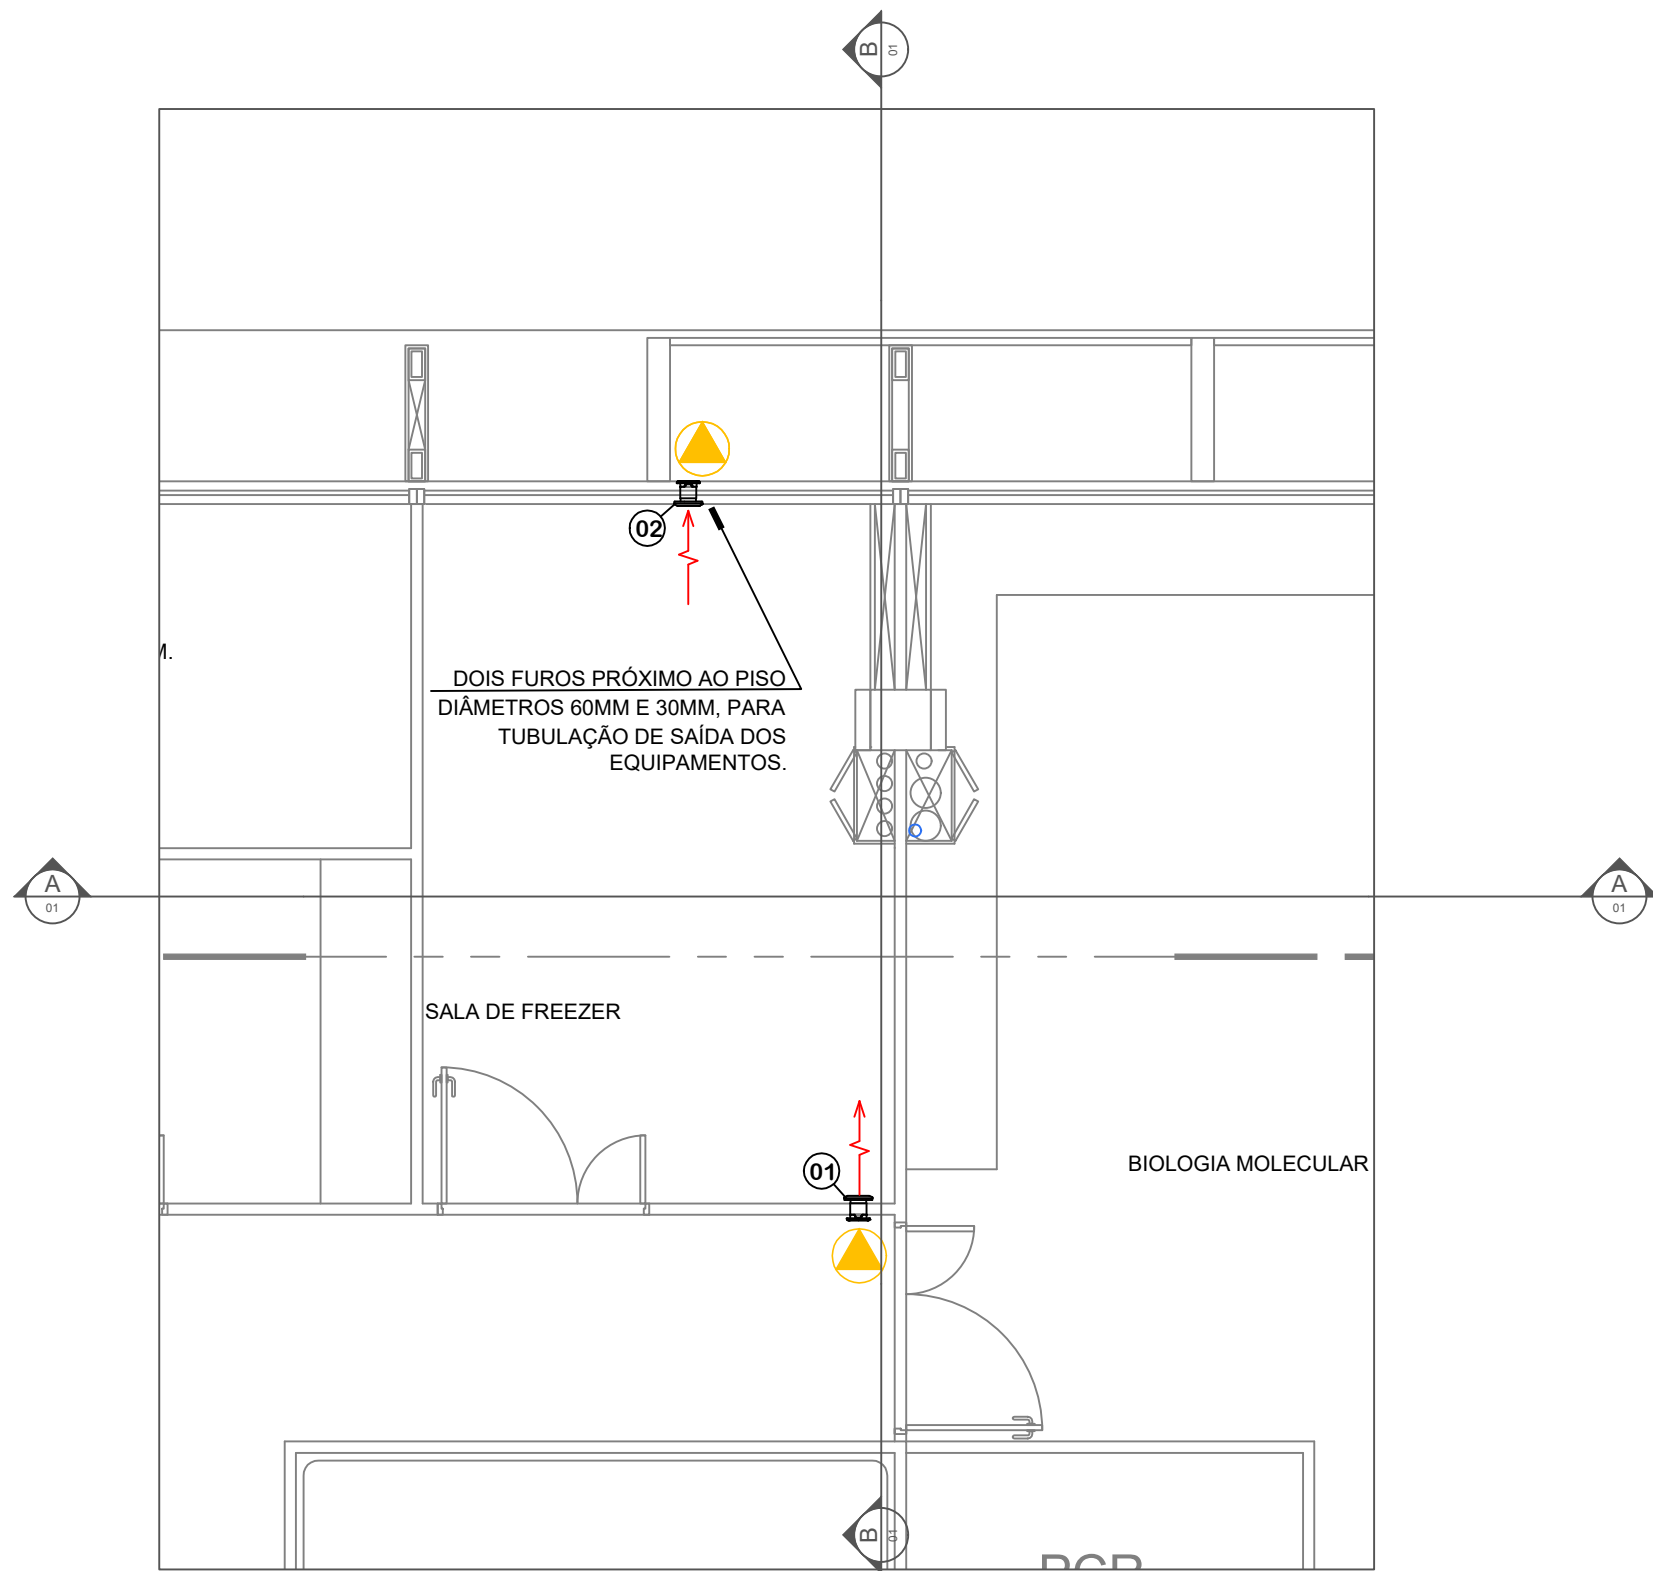


PLANTA SALA DOS FREEZERS (PAVIMENTO +2)
ESCALA 1/75

LISTA DE EQUIPAMENTOS/MATERIAIS/SERVIÇOS

ID	DESCRIÇÃO	QUANTIDADE
01	EXAUSTOR AXIAL DE PAREDE, CORPO E HÉLICES EM PLÁSTICO ABS, COM GRADES DIANTEIRA E TRASEIRA EM PLÁSTICO ABS BRANCO E TELA ANTI-INSETOS, VAZÃO ENTRE 180 E 220 M³/H, (MODELOS DE REFERÊNCIA: SICFLUX SONORA 18 OU AIRFAN C12), FORNECIMENTO E INSTALAÇÃO	1
02	EXAUSTOR DE PAREDE, VAZÃO MÁXIMA 10m³/min (600m³/h), PRESSÃO MÁXIMA 21 mmca, (MODELO REFERÊNCIA: VENTISILVA EXAUSTOR AXIAL E20M2), FORNECIMENTO E INSTALAÇÃO	1
03	EXECUÇÃO DE FUROS NA FACHADA, DIÂMETROS 30MM - 60MM	2

ATUALIZAÇÕES

VERSÃO	ATUALIZAÇÃO	RESPONSÁVEL	DATA
01	VERSÃO INICIAL	ELVIS	05/05/2026

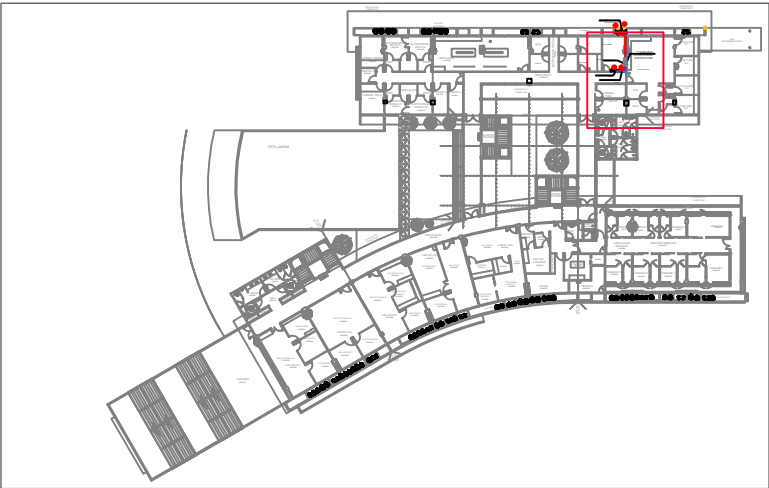

LOCALIZAÇÃO (PAV. +2)
ESCALA 1/1000

REPRESENTANTE LEGAL: LUIZ PEDRO DE ARAÚJO
SUPERINTENDENTE - MAT. Nº 347088

AUTOR: ELVIS NÉRIS DE MEDEIROS
ENGENHEIRO MECÂNICO - CREA Nº 211538979-4

RESPONSÁVEL PELA OBRA



UNIVERSIDADE FEDERAL DO RIO GRANDE DO NORTE
SUPERINTENDÊNCIA DE INFRAESTRUTURA

SUPERINTENDENTE
LUIZ PEDRO DE ARAÚJO

AUTOR(A) DO PROJETO
ELVIS NÉRIS DE MEDEIROS CREA Nº 211538979-4

OBRA
CLIMATIZAÇÃO E VENTILAÇÃO SALA DOS FREEZERS (PAV. +2) DO ICE

LOCAL
CAMPUS CENTRAL DA UFRN - AV. SEN. SALGADO FILHO, 3000 - 59078-970 - NATAL - RN

ASSUNTO
VENTILAÇÃO SALA DE FREEZERS


ESCALA
INDICADA

DATA
MAI/2026

DIGITALIZAÇÃO
ELVIS


PRANCHA Nº.

02/03

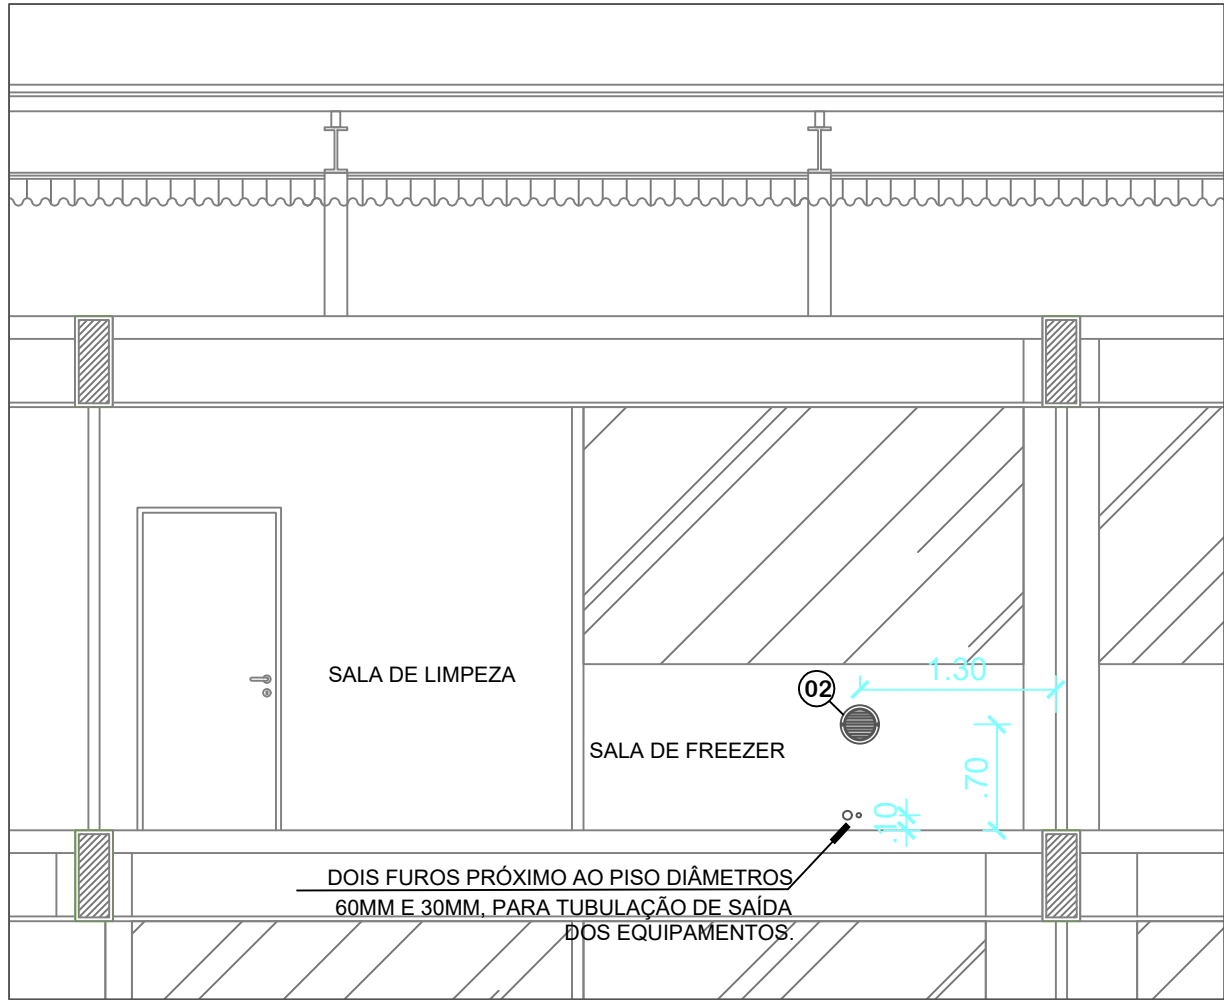

DETALHE CORTE AA - VENTILAÇÃO

ESCALA 1/75

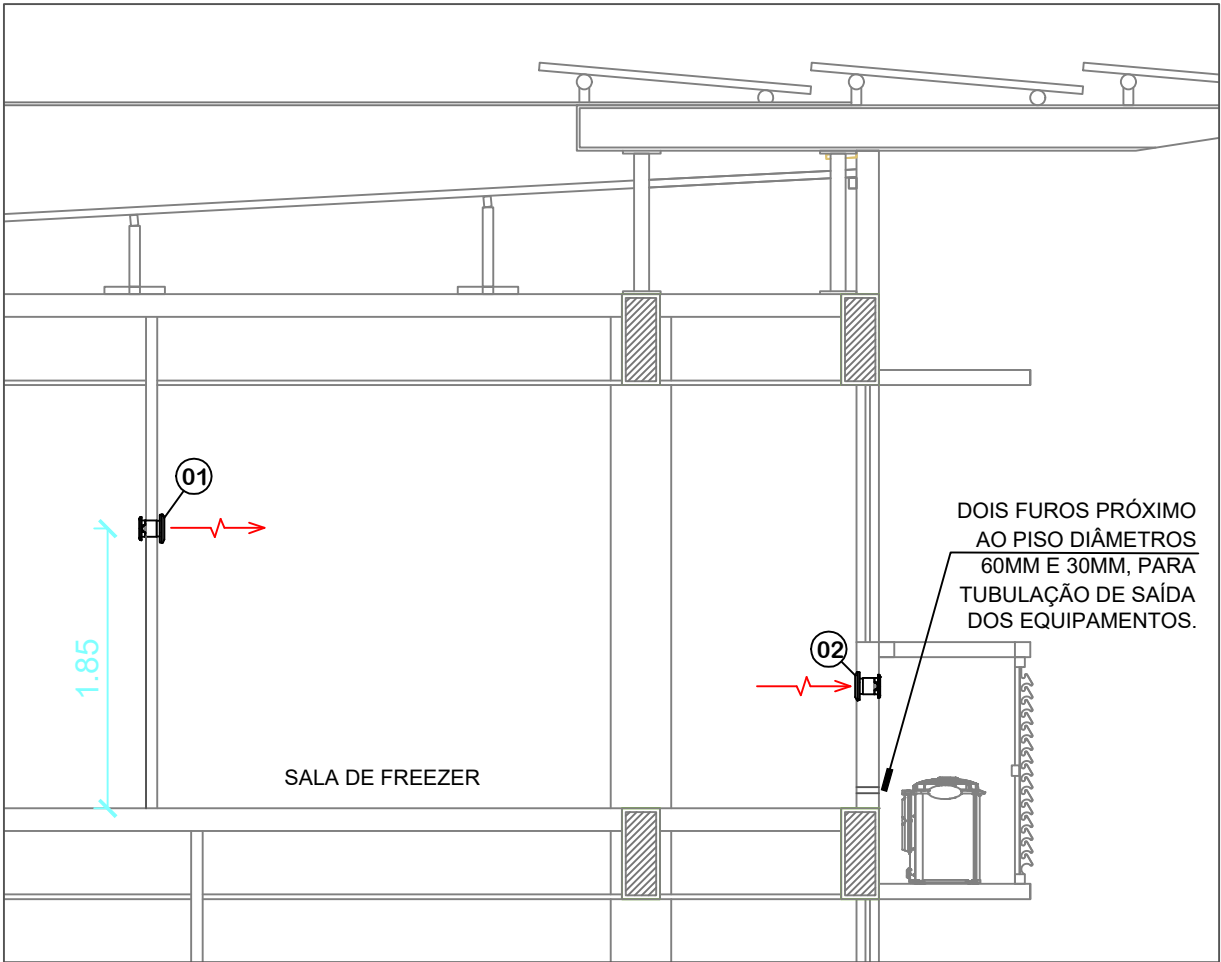

DETALHE CORTE BB - VENTILAÇÃO

ESCALA 1/75

NOTAS - VENTILAÇÃO

OBS 1: OS PONTOS ELÉTRICOS DEVEM SER PREVISTOS PRÓXIMOS AOS INSUFLADORES COM AÇIONAMENTO POR MEIO DE INTERRUPTORES/BOTONEIRAS LOCALIZADOS NO MESMO AMBIENTE CONFORME INDICAÇÃO NO PROJETO ELÉTRICO.

OBS 2: ATENTAR PARA O SENTIDO DO FLUXO DE AR NOS INSUFLADORES (AR VINDO DO EXTERIOR PARA O INTERIOR DO AMBIENTE).

OBS 4: OS MODELOS DE REFERÊNCIA INDICADOS SERVEM APENAS COMO PARÂMETROS, SENDO POSSÍVEL SUA TROCA POR EQUIPAMENTOS COM CARACTERÍSTICAS E QUALIDADE SIMILARES.

ATUALIZAÇÕES

VERSÃO	ATUALIZAÇÃO	RESPONSÁVEL	DATA
01	VERSÃO INICIAL	ELVIS	05/05/2026

REPRESENTANTE LEGAL: LUIZ PEDRO DE ARAÚJO
SUPERINTENDENTE - MAT. Nº 347088

AUTOR: ELVIS NÉRIS DE MEDEIROS
ENGENHEIRO MECÂNICO - CREA Nº 211538979-4

RESPONSÁVEL PELA OBRA



UNIVERSIDADE FEDERAL DO RIO GRANDE DO NORTE
SUPERINTENDÊNCIA DE INFRAESTRUTURA

SUPERINTENDENTE
LUIZ PEDRO DE ARAÚJO

AUTOR(A) DO PROJETO
ELVIS NÉRIS DE MEDEIROS CREA Nº 211538979-4

OBRA
CLIMATIZAÇÃO E VENTILAÇÃO SALA DOS FREEZERS (PAV. +2) DO ICE

LOCAL
CAMPUS CENTRAL DA UFRN - AV. SEN. SALGADO FILHO, 3000 - 59078-970 - NATAL - RN

ASSUNTO
CORTES VENTILAÇÃO

ESCALA
INDICADA

DATA
MAI/2026

DIGITALIZAÇÃO
ELVIS

PRANCHA Nº.

03/03