

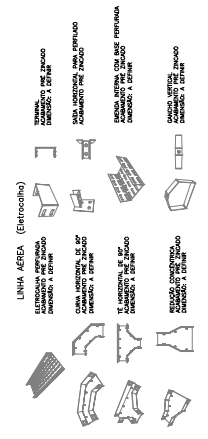
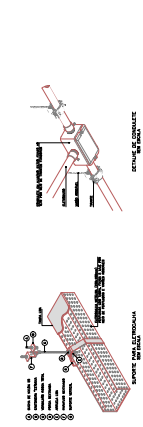
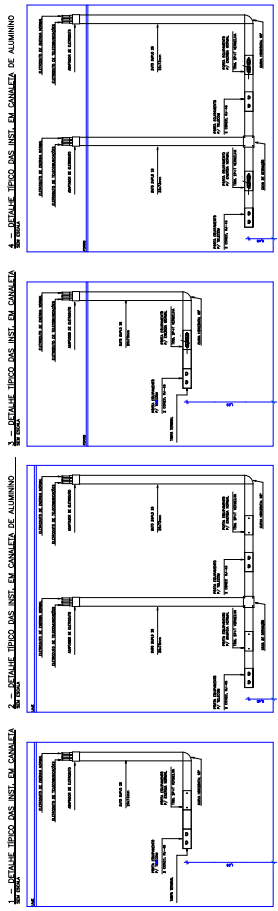
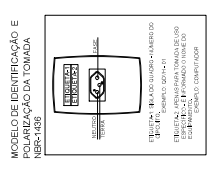
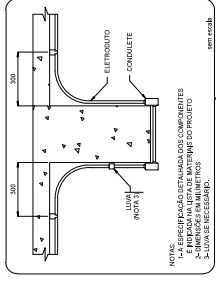


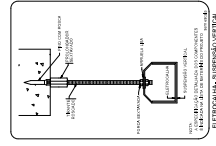

LOCAÇÕES DE PONTOS EXISTENTE LEVANTADO

ESCALA 1:50

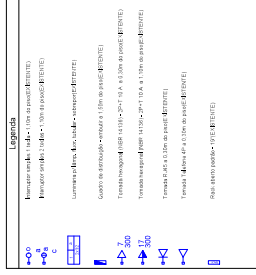








GRUPO QUADRO ELETRICO DE LUZ E FORÇA (D)

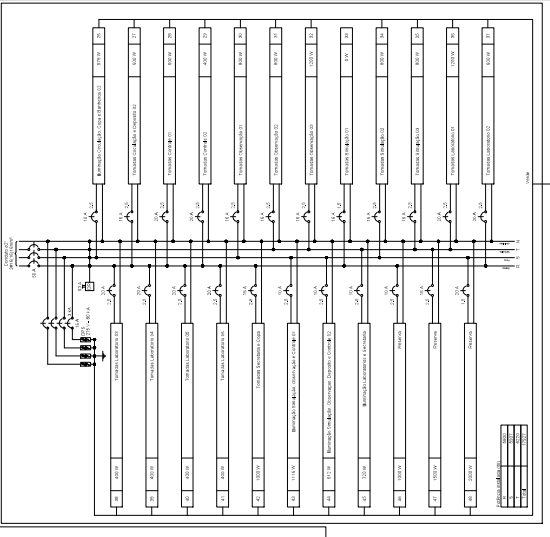


GRUPO QUADRO ELETRICO DE LUZ E FORÇA (E)

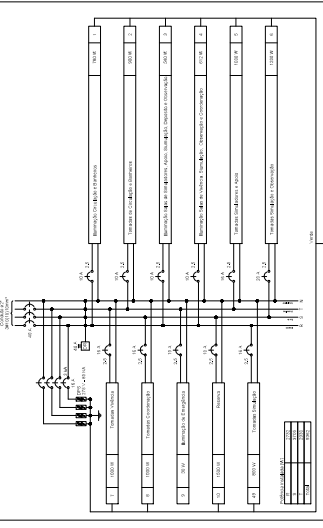


GRUPO QUADRO ELETRICO DE ALIMENTAÇÃO

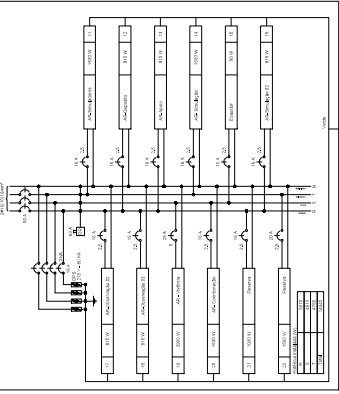


GRUPO QUADRO DE ALIMENTAÇÃO

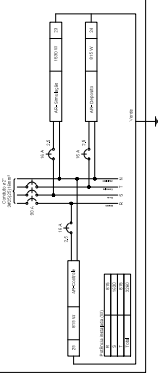

GRUPO QUADRO ELETRICO DE LUZ E FORÇA (H)

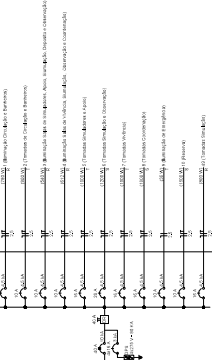

GRUPO QUADRO ELETRICO DE LUZ E FORÇA (I)

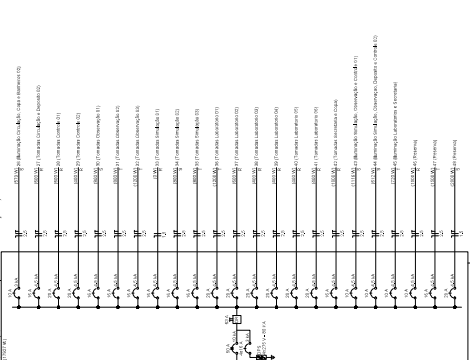







UNIVERSIDADE FEDERAL DO RIO GRANDE DO NORTE
SUPERINTENDÊNCIA DE INFRAESTRUTURA

PROJETO DE INSTALAÇÕES ELÉTRICAS

CAMPUS BIOMÉDICO, AV. DAL CORDEIRO DE FARIAS, PÉROLAS, NATAL, RN

ADAPTAÇÃO DAS INSTALAÇÕES DO LABORATÓRIO DE HABILIDADES DO OCUPAÇÃO
QUADROS DE CARGAS E CUBÍCULOS

PROFESSOR: ENIS WILLIAN RICARTE DANTAS
PROFESSOR: ENIS WILLIAN RICARTE DANTAS
PROFESSOR: ENIS WILLIAN RICARTE DANTAS

PROJETO Nº: 2.109534800

03 / 03



PROJETO DE INSTALAÇÕES ELÉTRICAS Nº 3/2024 - CAOSE/INFRA (11.08.04)

(Nº do Protocolo: NÃO PROTOCOLADO)

(Assinado digitalmente em 19/04/2024 10:13)

ALEX MATIAS GOMES

ASSISTENTE EM ADMINISTRACAO

INFRA (11.08)

Matricula: ###601#0

Visualize o documento original em <https://sipac.ufrn.br/documentos/> informando seu número: 3, ano: 2024, tipo:
PROJETO DE INSTALAÇÕES ELÉTRICAS, data de emissão: 19/04/2024 e o código de verificação: 1ca9d9ff75