


PAVIMENTO 0 -TÉRREO

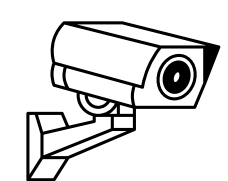


Câmera






Leitor Facial

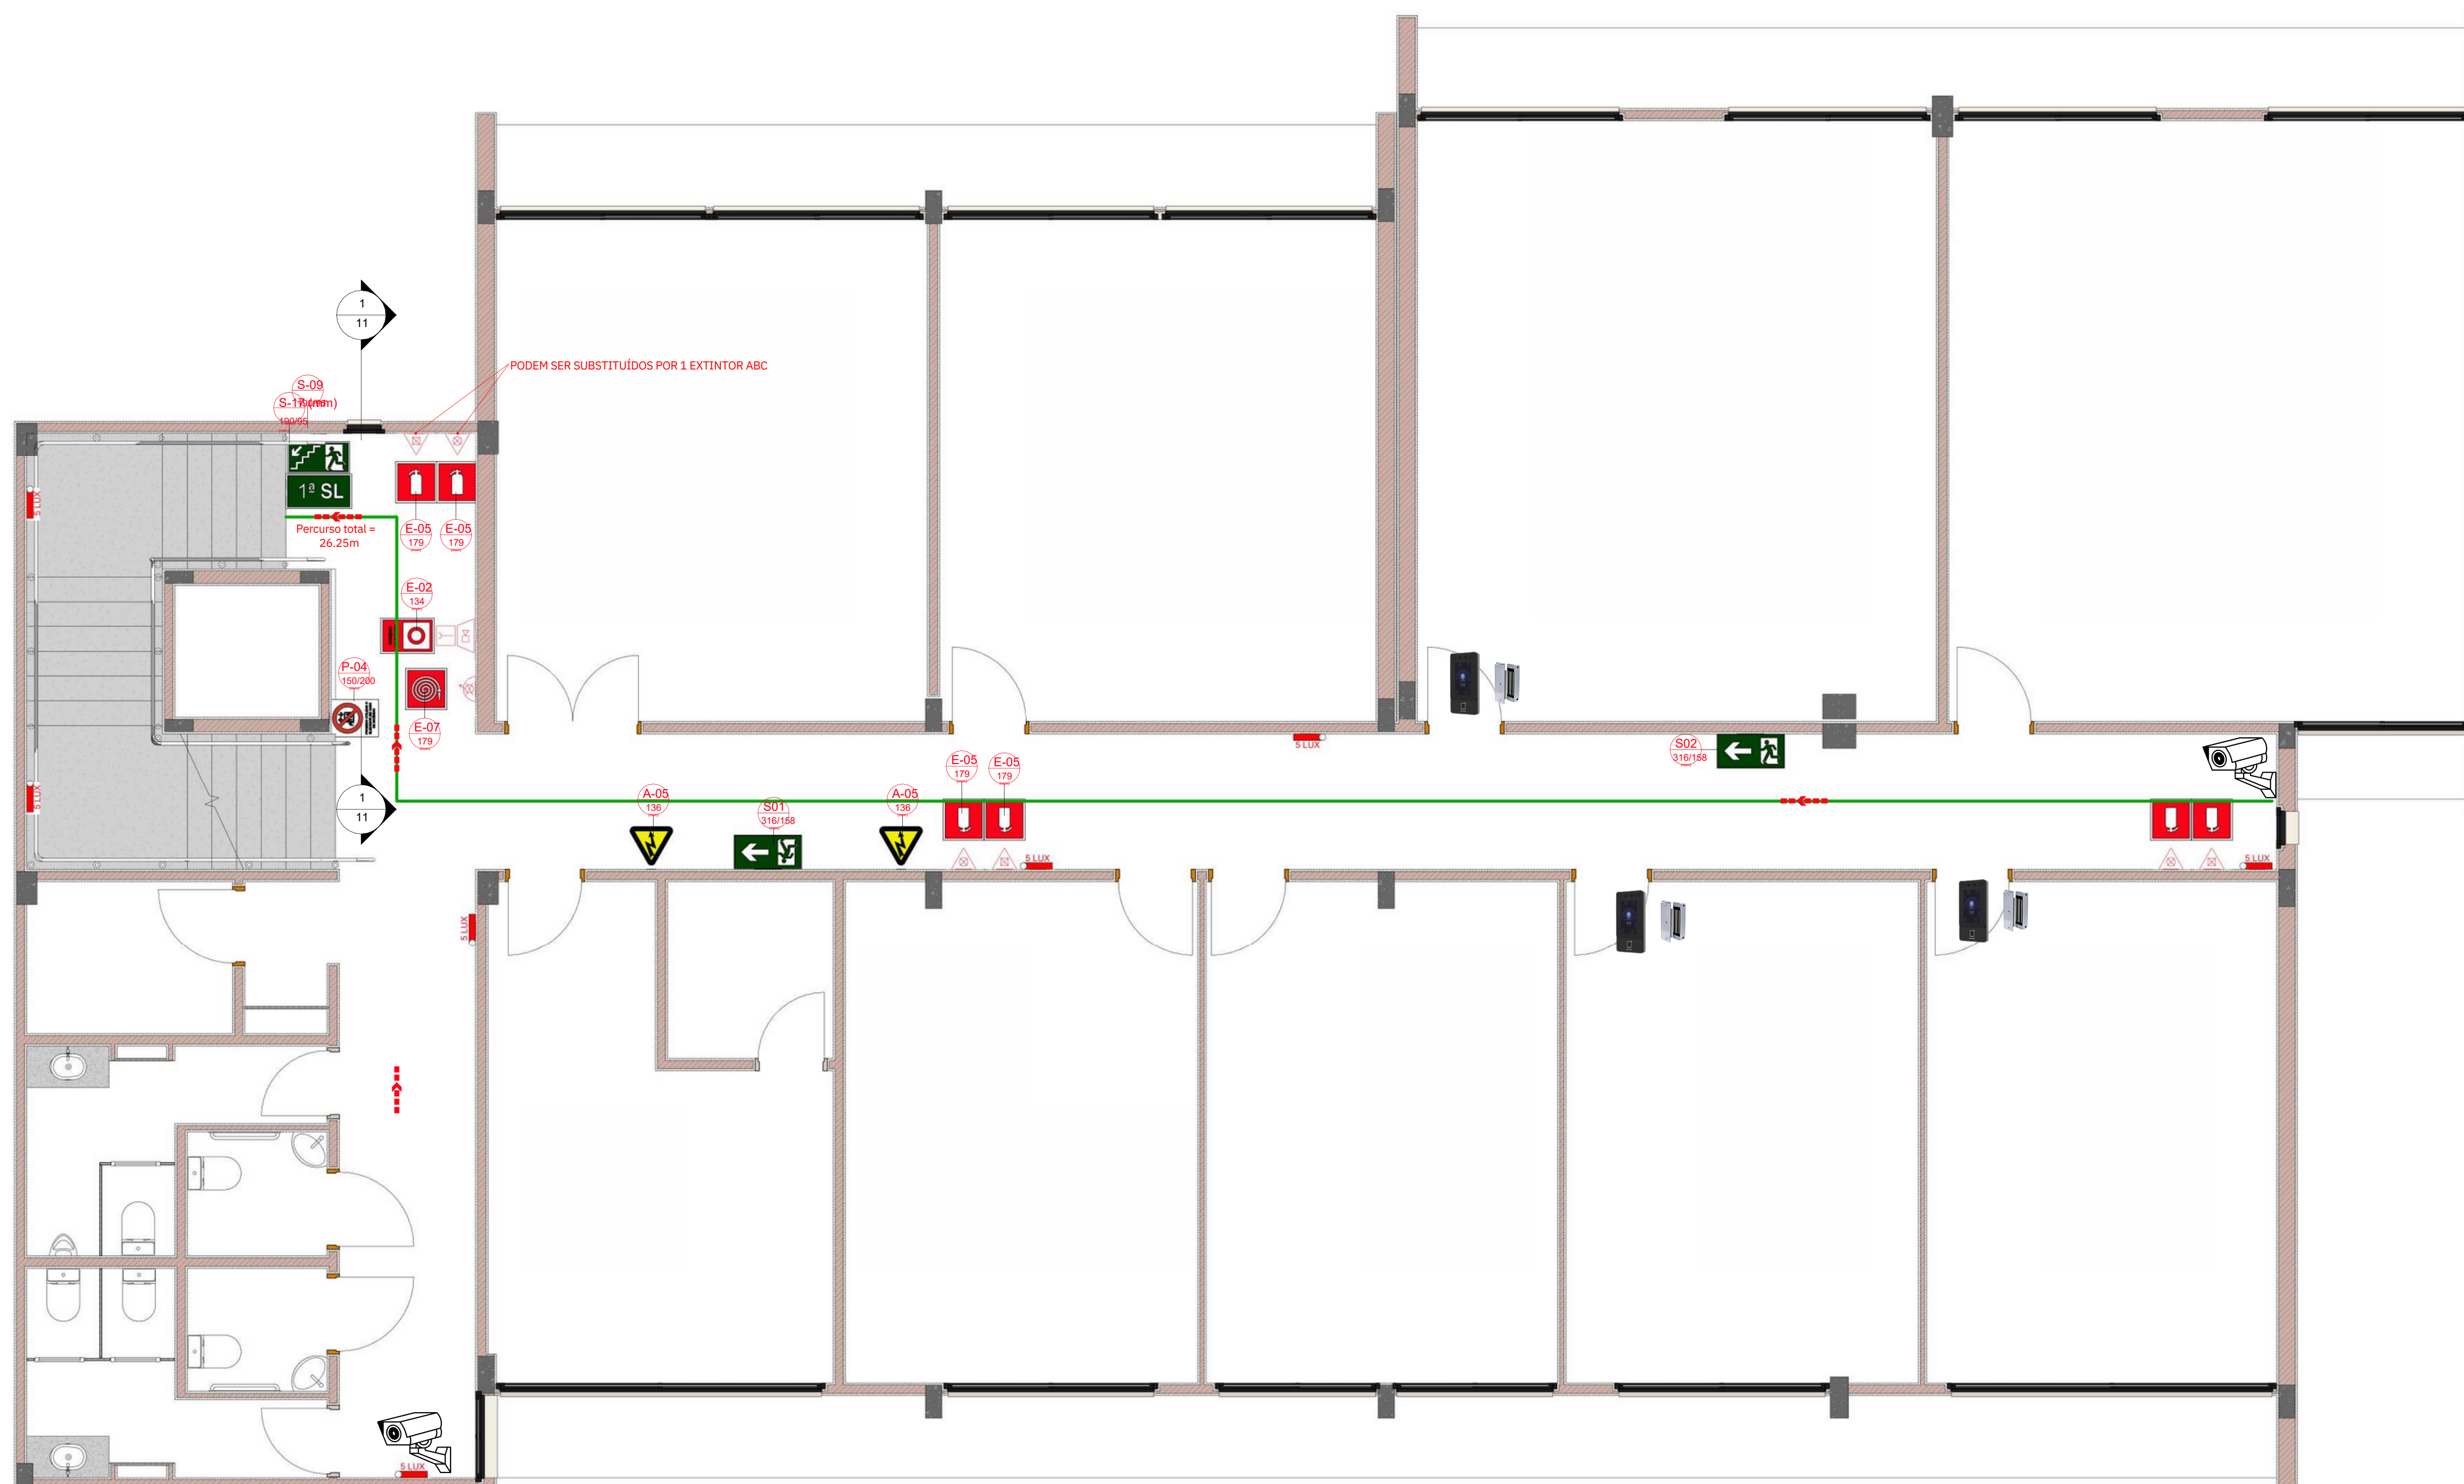


Magnético

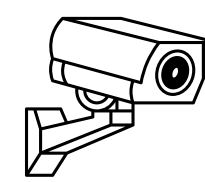


1 PAVIMENTO 1

- 1  Câmera
-  Leitor Facial
-  Magnético

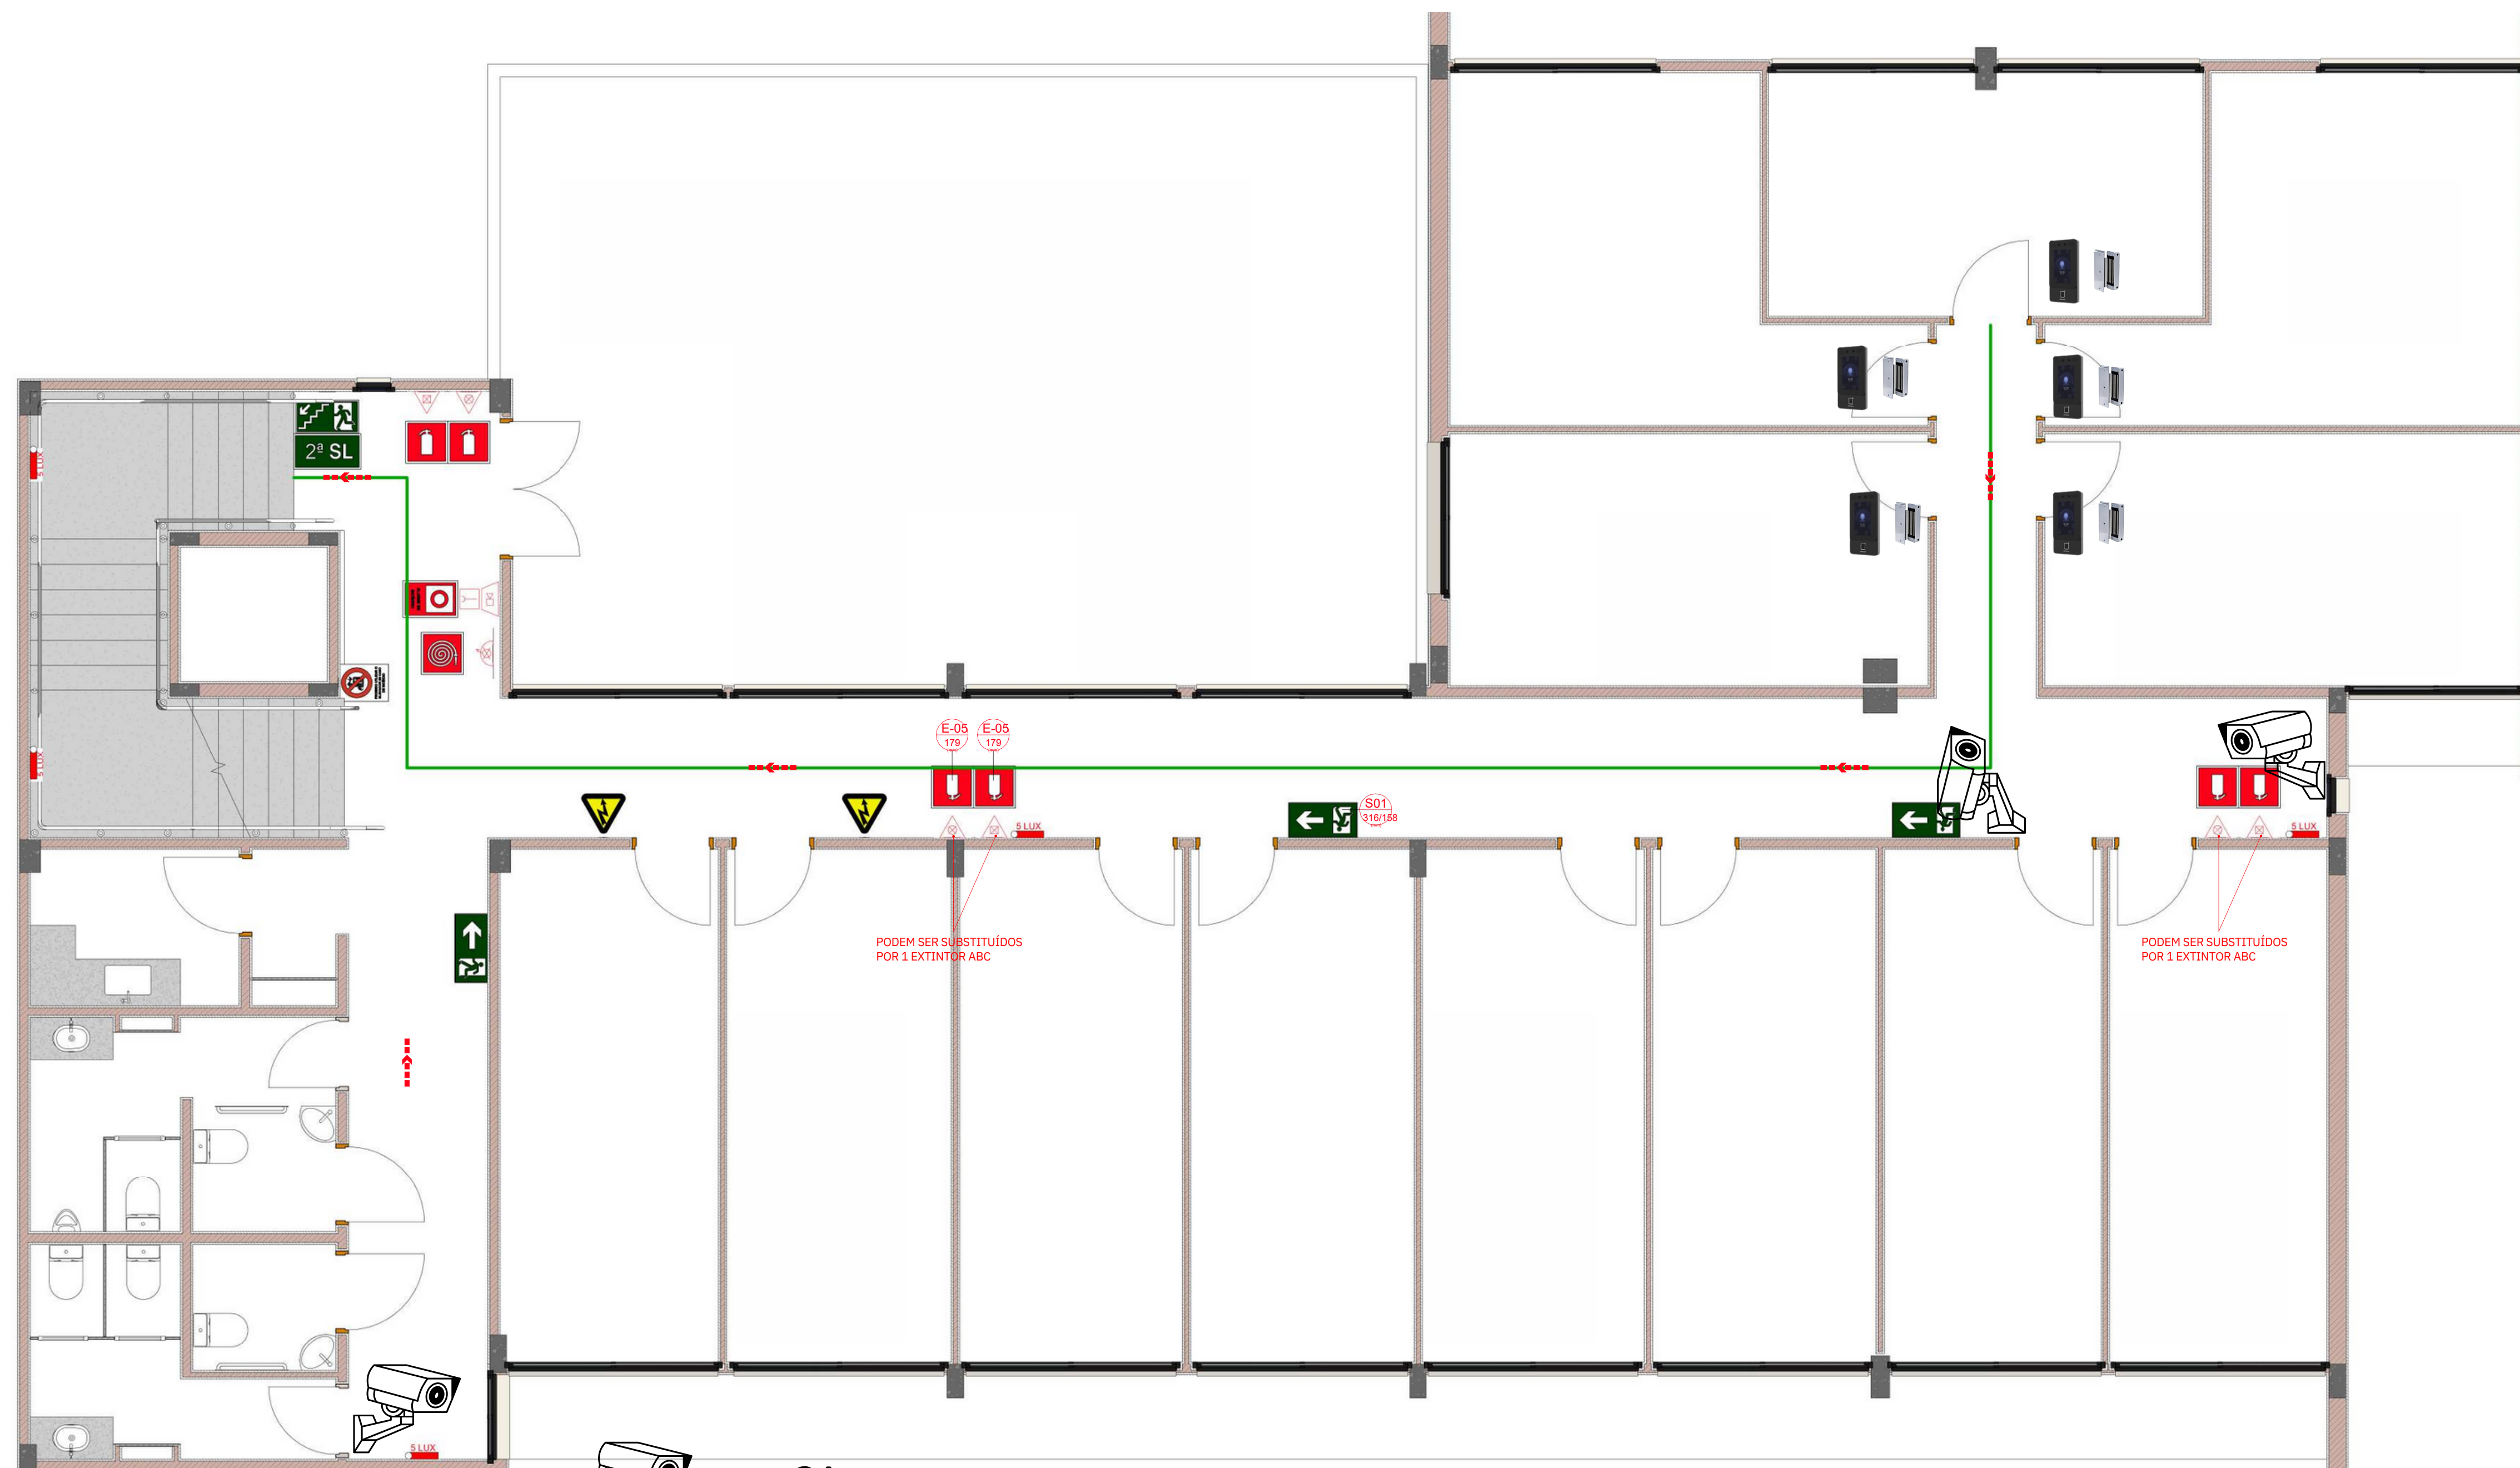

1 PAVIMENTO 2

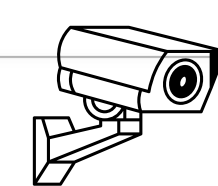

Câmera



Leitor Facial



Magnético